




**VZOROVÝ POZDĽŽNÝ REZ A-A  
IHRISKO**

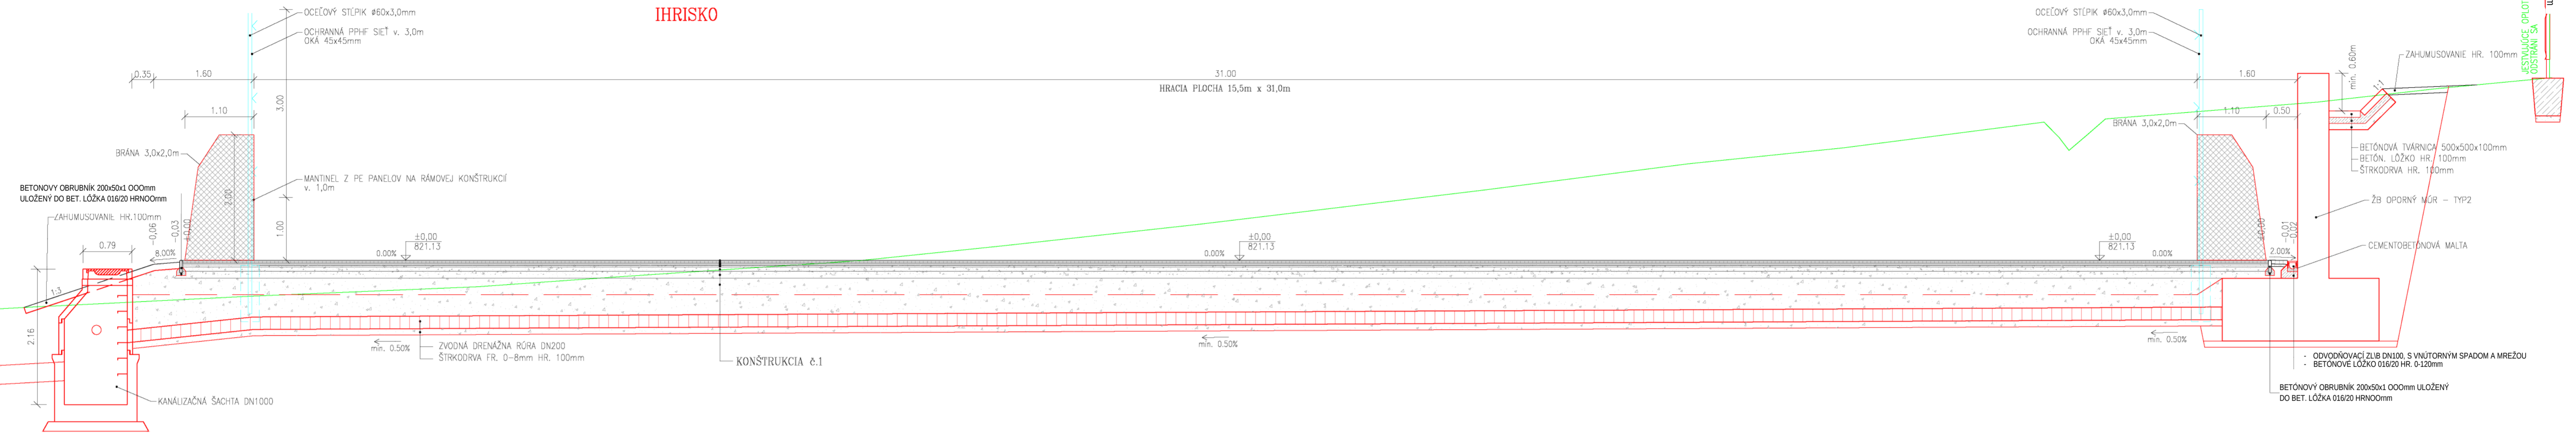

**VZOROVÝ PRIEČNY REZ B-B  
IHRISKO**

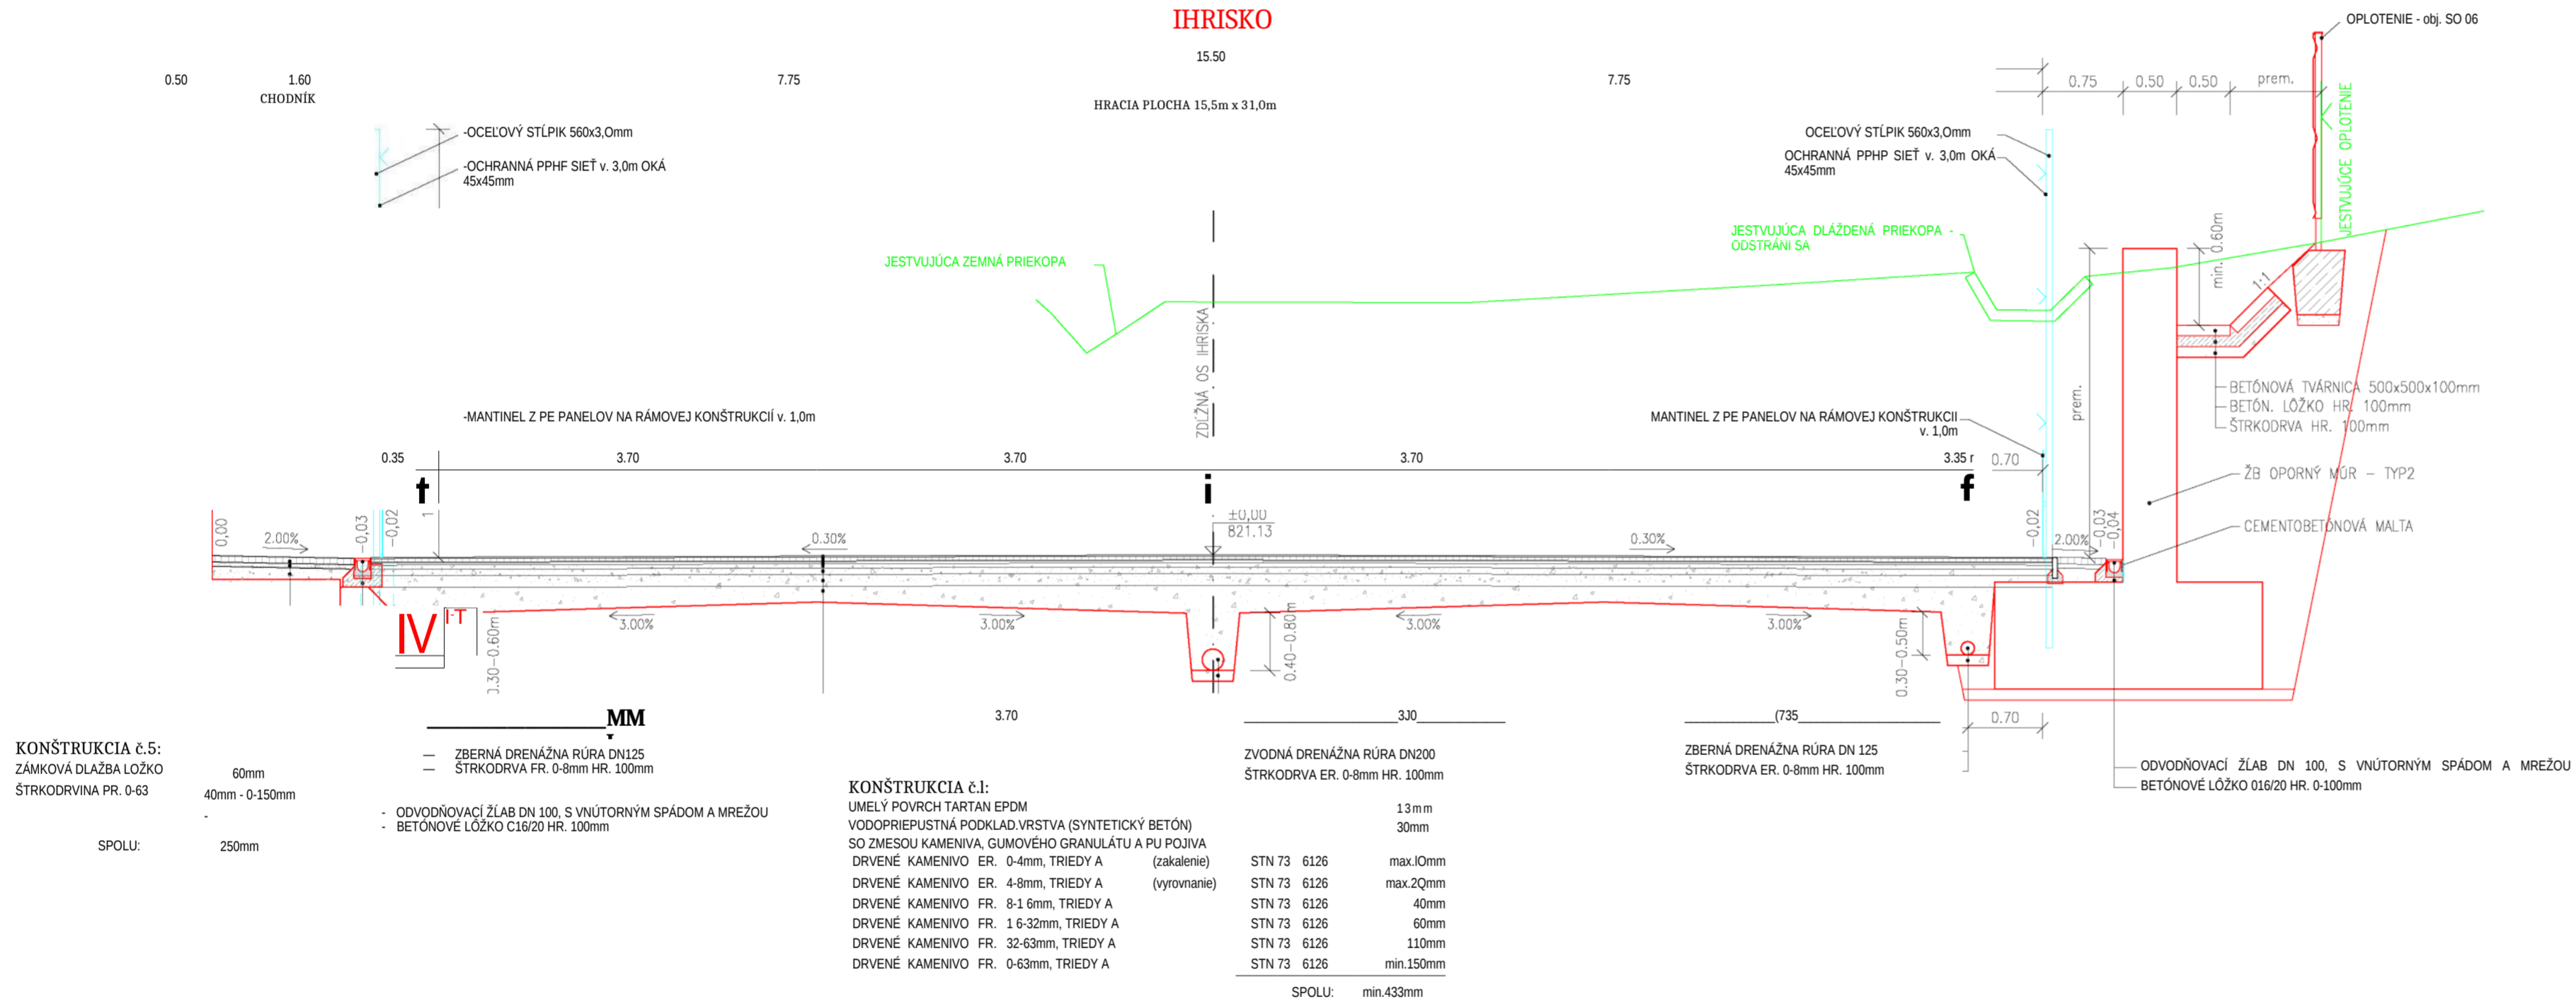

**VZOROVÝ PRIEČNY REZ C-C  
IHRISKO**

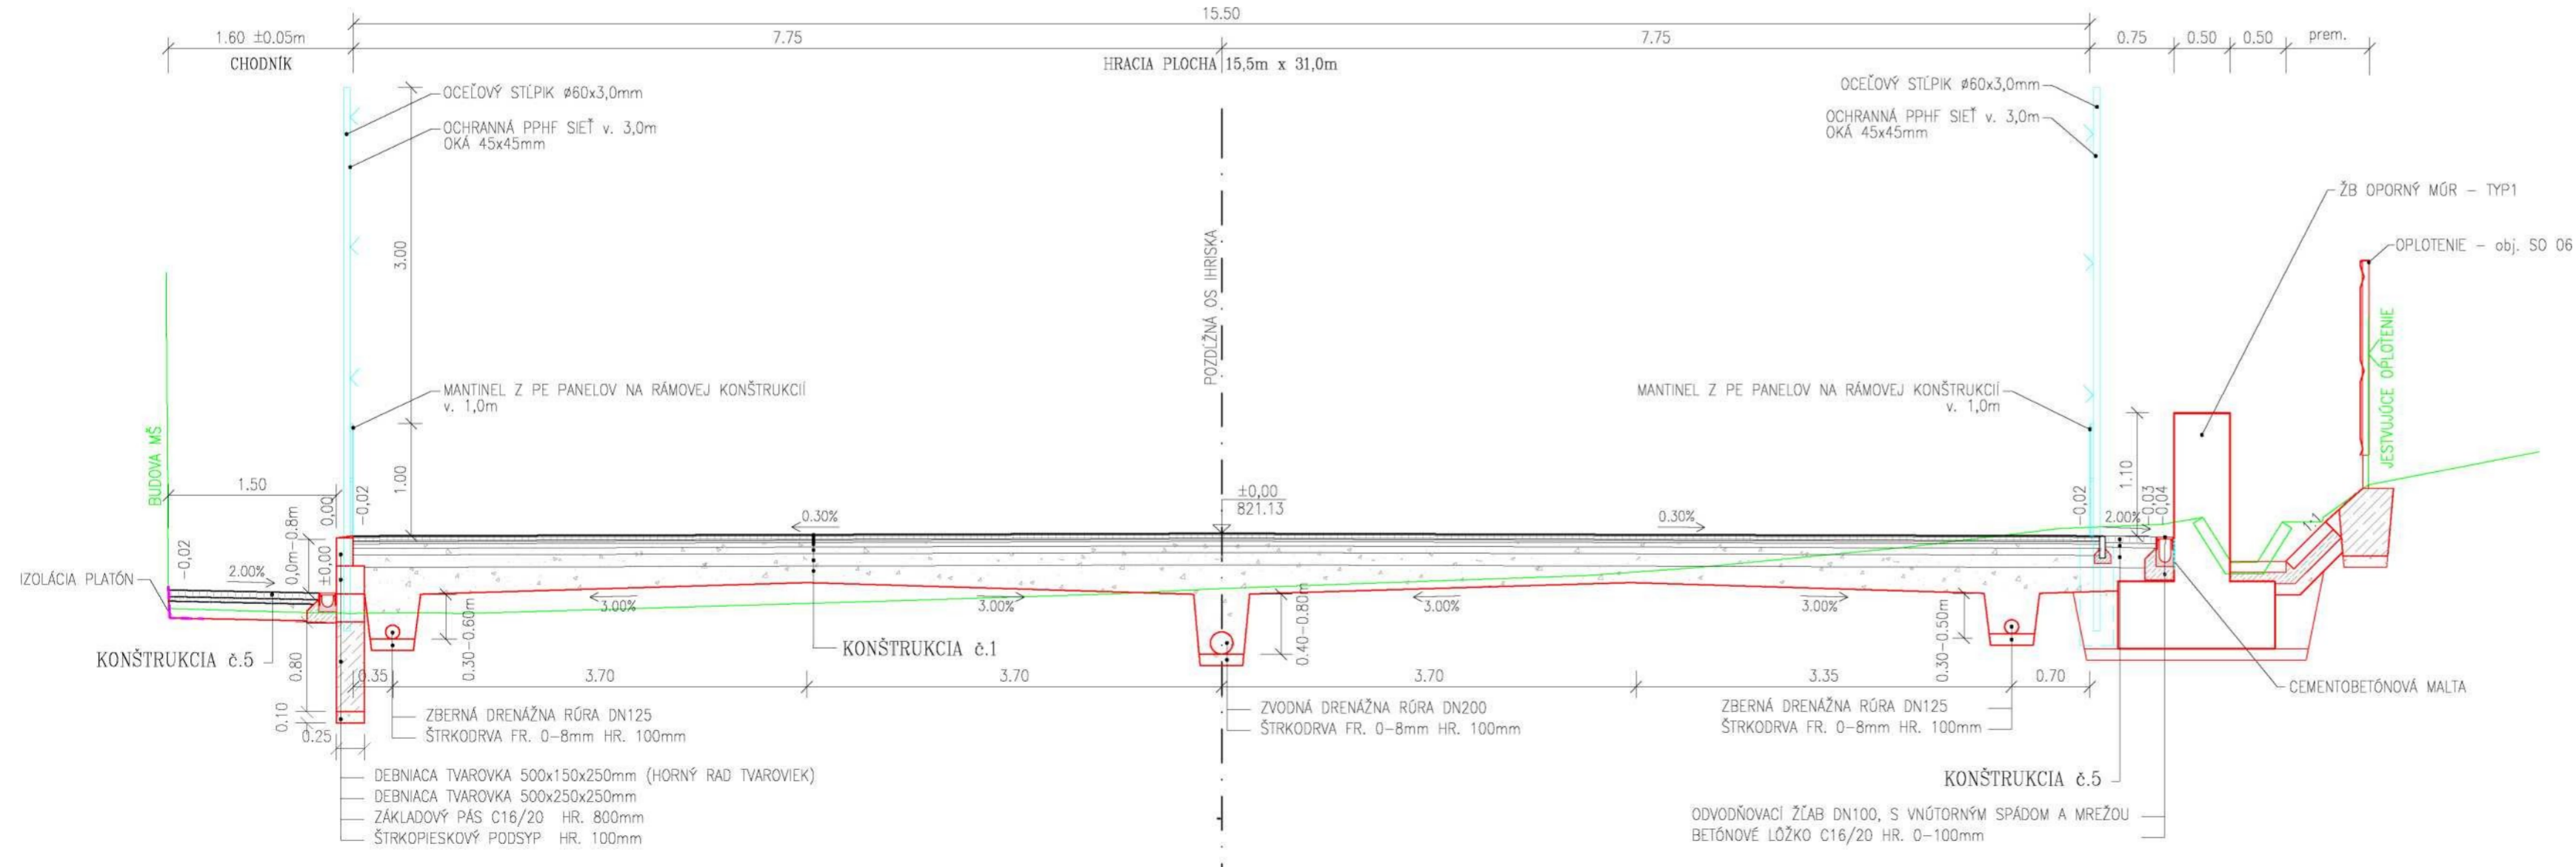

A	ZMENA KONŠTRUKCIE HRACEJ PLOCHY	05.2013	ING.Š.KRŠTOF	
VERZIA	ZMENA-POPIS	DÁTUM	SPRACOVAL	SCHVALOVAL

SUR. SYSTÉM : JTSK  
VÝŠK. SYSTÉM: Bpv

**ISPO** Bratislava

Slovenská 86, 080 01 Prešov  
Tel., Fax : 051/74636 95, 74636

VYPRACOVAL	ZOD. PROJEKTANT	HĽAVNÝ PROJEKTANT	KONTROLOVAL	PRESEDA	SPOLOČNOSTI
ING. JADAMEČKO INC. DUBRAVSKÝ	ING. DUBRAVSKÝ	ING. Š. KRŠTOF		ING. JANTOL	

KRAJ	PREŠOVSKÝ	DÁTUM	07/2011
OBJEDNÁVATEL	OBEC VLKOVCE	FORMAT	A4
STAVBA	Vlkovce, športovo-oddychové zázemie v areáli ZŠ a MŠ č.70	STUPEŇ Č.	DSP
		ZAKAZKY	24632011
		MIERKA	1:50
OBJEKT :	SO 01 Multifunkčné ihrisko	C. PRÍLOHY C. SPRÁVY	
PRÍLOHA :	Vzorové rezy		