


A	ZMENA KONŠTRUKCIE HRACEJ PLOCHY	05.2013	ING.J.ADAMEČKO	
VERZIA	ZMENA-POPIS	DÁTUM	SPRACOVAL	SCHVALOVAL

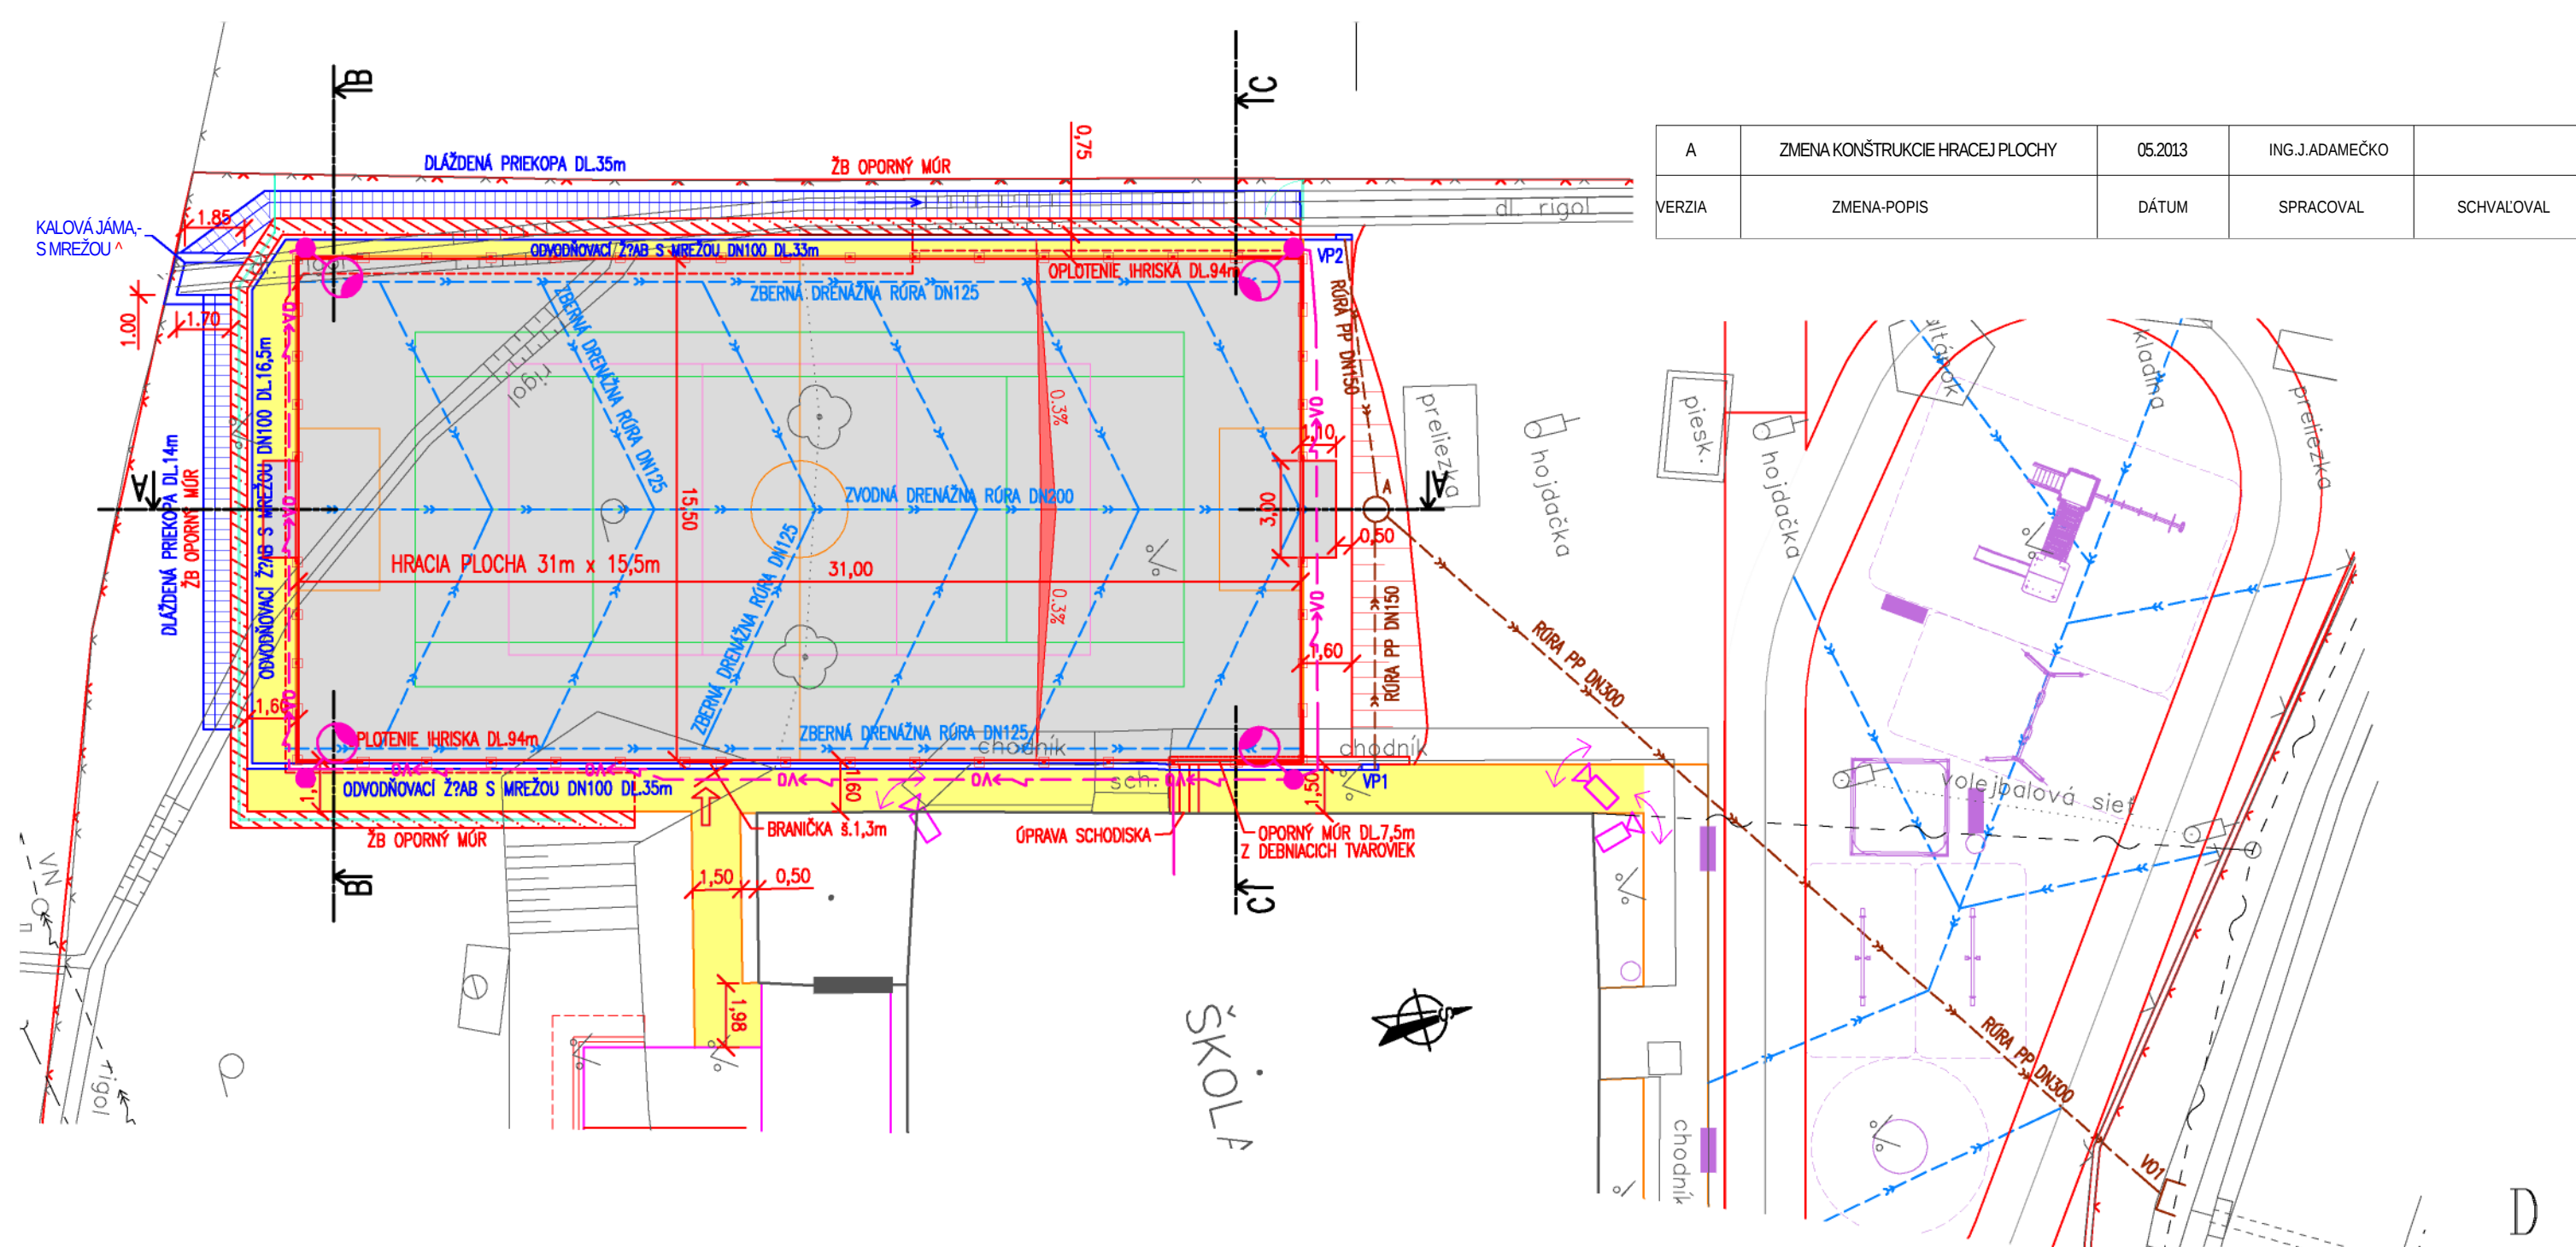

LEGENDA:

- POVRCH IHRISKA - TARTAN. KRYT
- CHODNÍK - DLAŽBA - ŽB OPORNÝ MÚR IIIIIII
- II -DLÁŽDENÁ PRIEKOPA
- = -ODVODŇOVACÍ ŽĽAB DN100, SMREŽOU A VNÚROTNÝM SPÁDOM - -POLOHOPIS
-OBRUBNÍK 200x50x1000mm
- i-----H-----OPLOTENIE IHRISKA (MANTINEL+OCHRANNÁ SIEŤ)

ZOZNAM JESTV. INŽ. SIETI:

- ^-----MIESTNY ROZHLAS - VZDUCH
- VZDUŠNÉ TELEFÓNNE VEDENIE
- ^-----VZDUŠNÉ VEDENIE VN
- KANALIZÁCIA - SPLAŠKOVÁ

ZOZNAM PROJEKT. INŽ. SIETI:

- *-----KANALIZÁCIA DAŽDOVÁ
- DRENÁŽ. RÚRA

SÚR. SYSTÉM : JTSK
VÝŠK. SYSTÉM: Bpv

ISPO spol. s r. o.
DOHĽODD(í)O(é)K(é)
Slovenská 86, 080 01 Prešov Tel., Fax :
051/74636 95, 74636 99

H VYPRACOVAL	ZOD.PROJEKTANT	HLAVNÝ PROJEKTANT	KONTROLOVAL	PRESEDA SPOLOČNOSTI
H ING.J.ADAMEČKO	ING.DUBRAVSKÝ	ING.DUBRAVSKÝ	ING.Š.KRISTOE	ING.J.ANTOL
{&E*»!#				
m KRAJ	PRESOVSKÝ V		DATUM	07/2011
M OBJEDNÁVATEĽ	OBEC VLKOVCE		EORMÁT	2xA4
m STAVBA . Yi^QYce, športovo-oddychové zázemie I v areáli			STUPEN	DSP
ZŠ a MŠ č.70			Č. ZÁKAZKY	2463/2011
§1 OBJEKT . gQ Multifunkčné ihrisko			MIERKA	1:200
[PRÍLOHA : Situácia			Č. PRÍLOHY 2	C. SUPRAVY