


Ružínovská

Umiestnenie c estičky pre vyhradených u živateľov n a Ružínovskej u líci

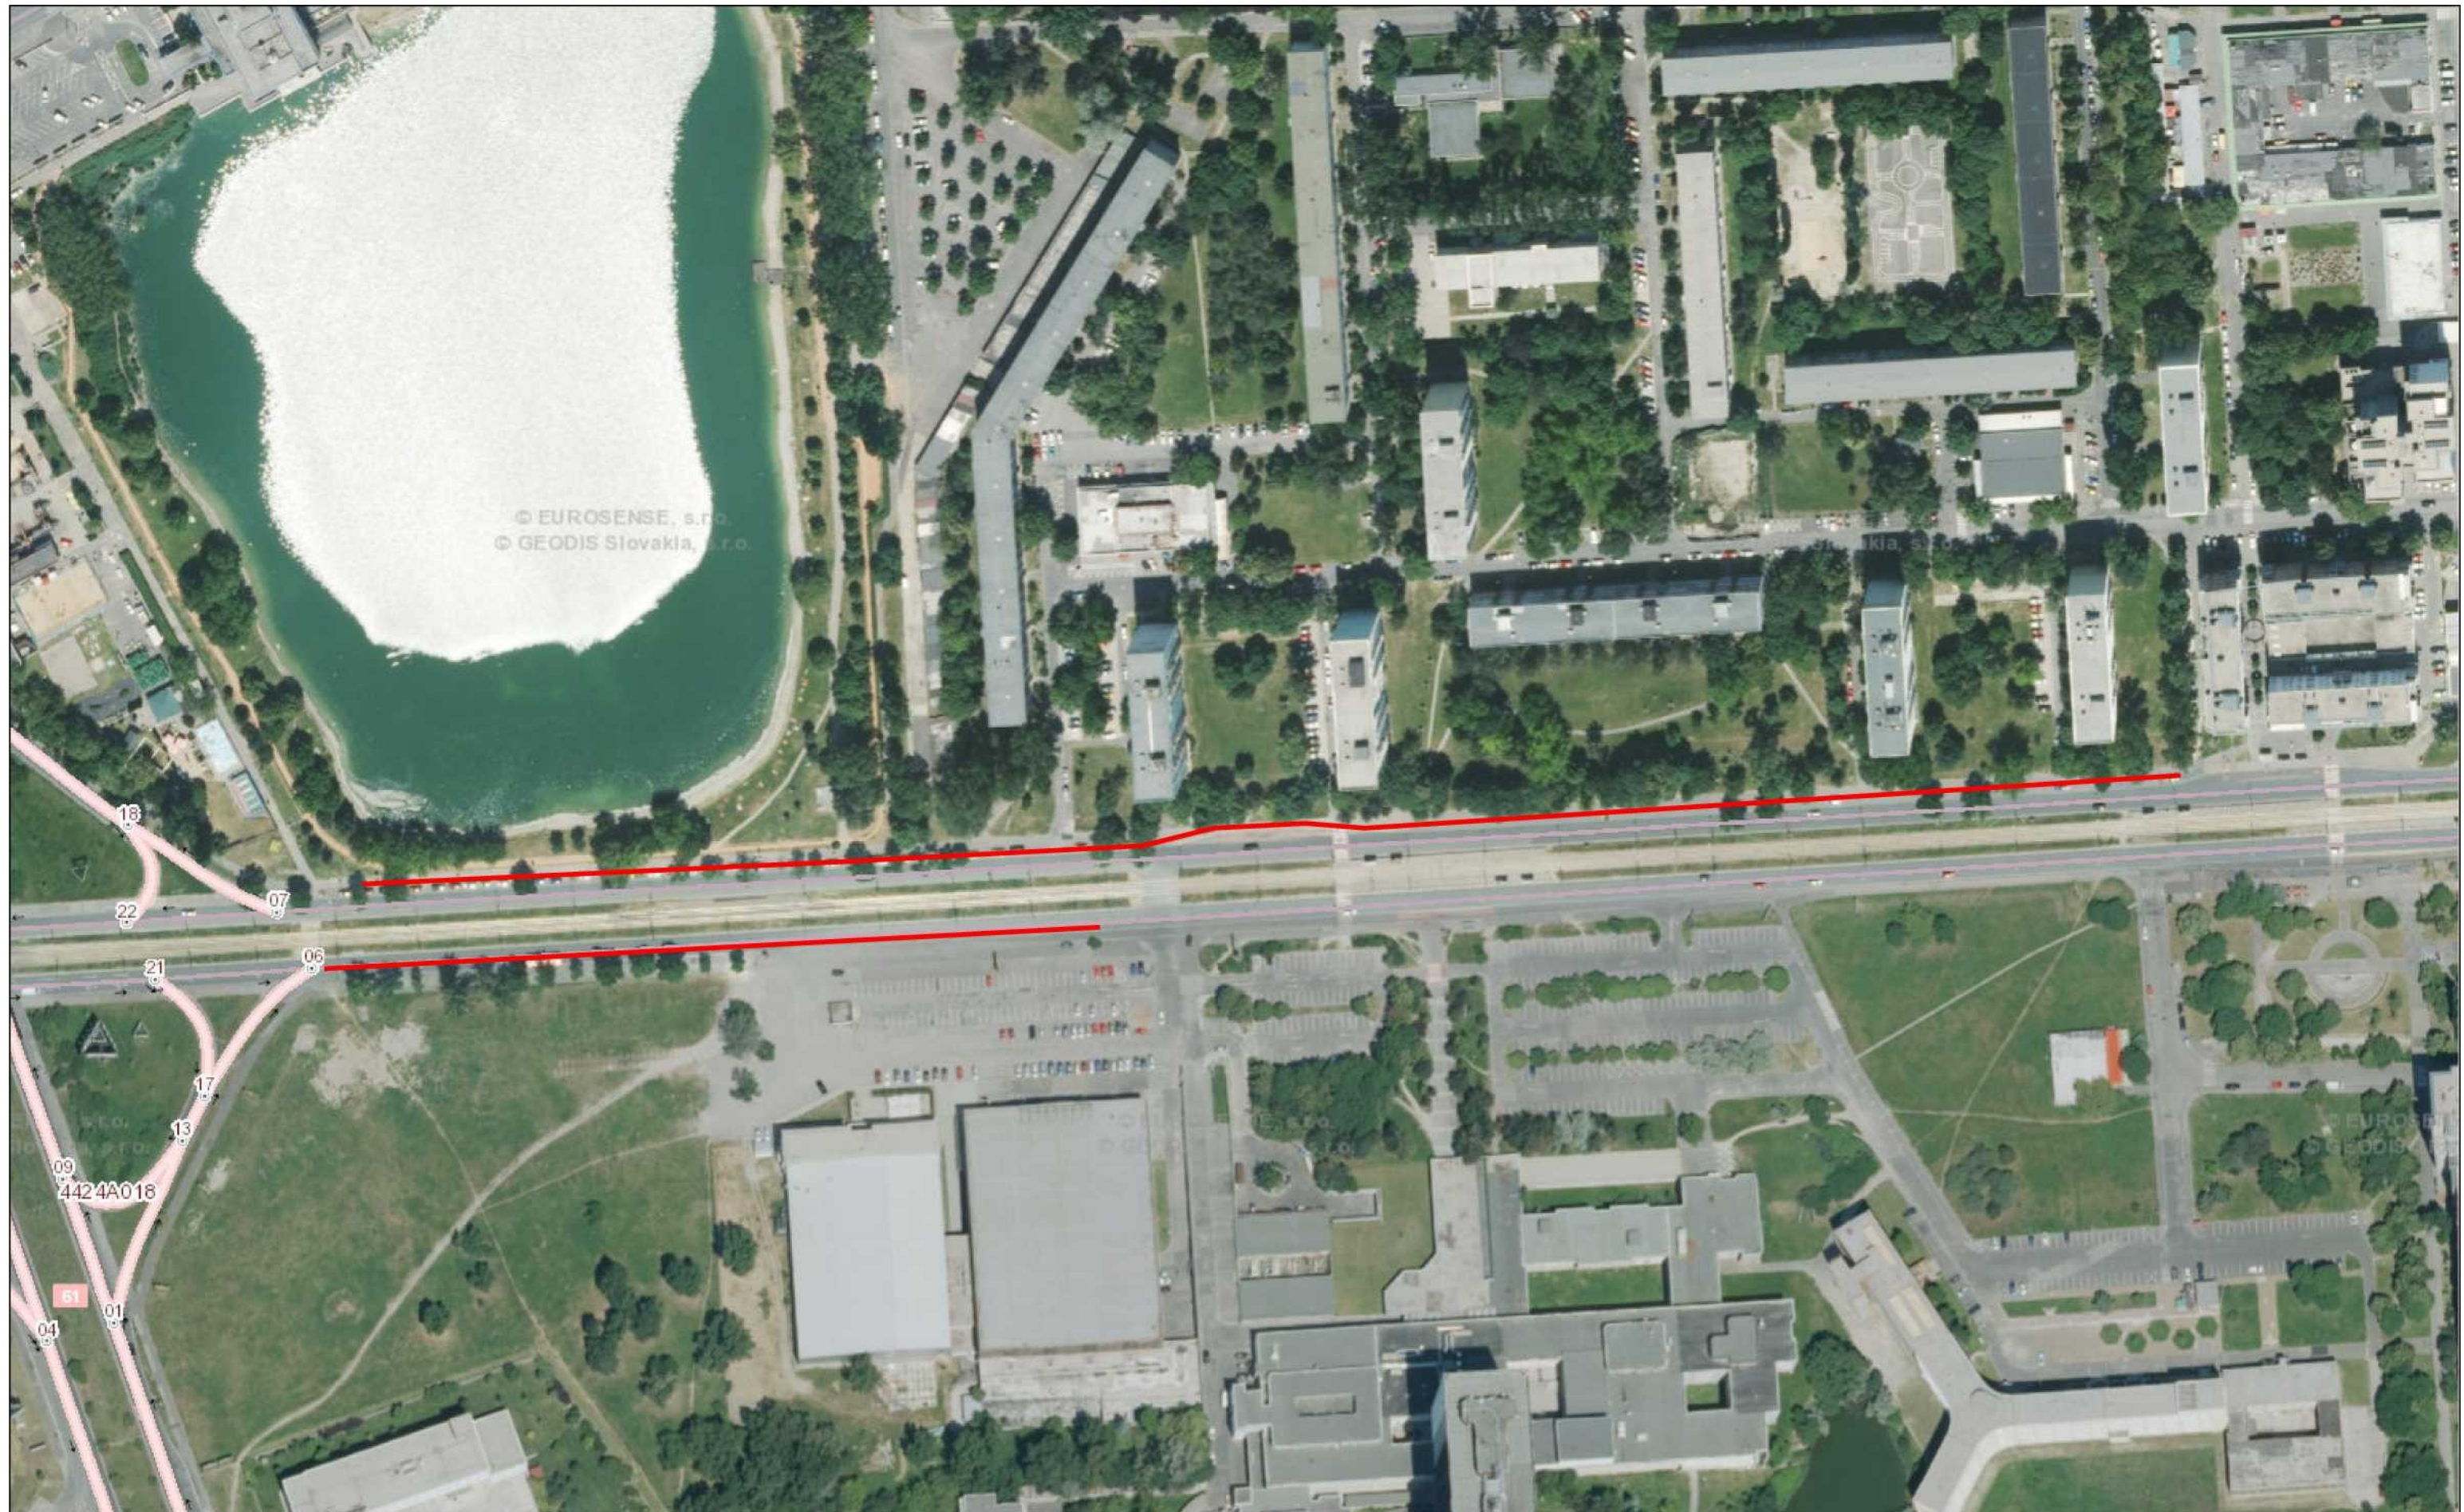

Mierka 1:2 000