



HABURSKÁ

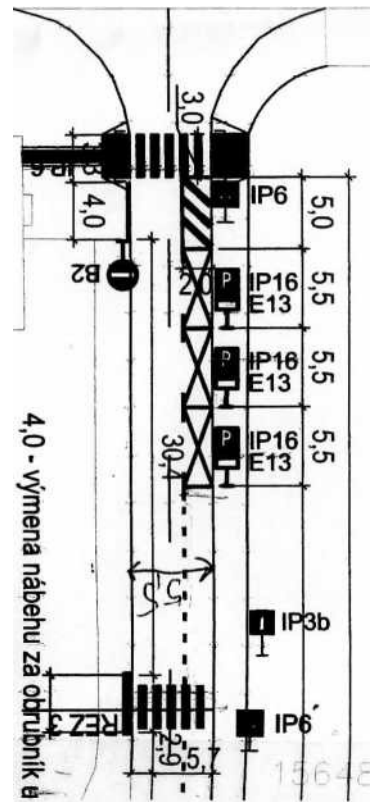

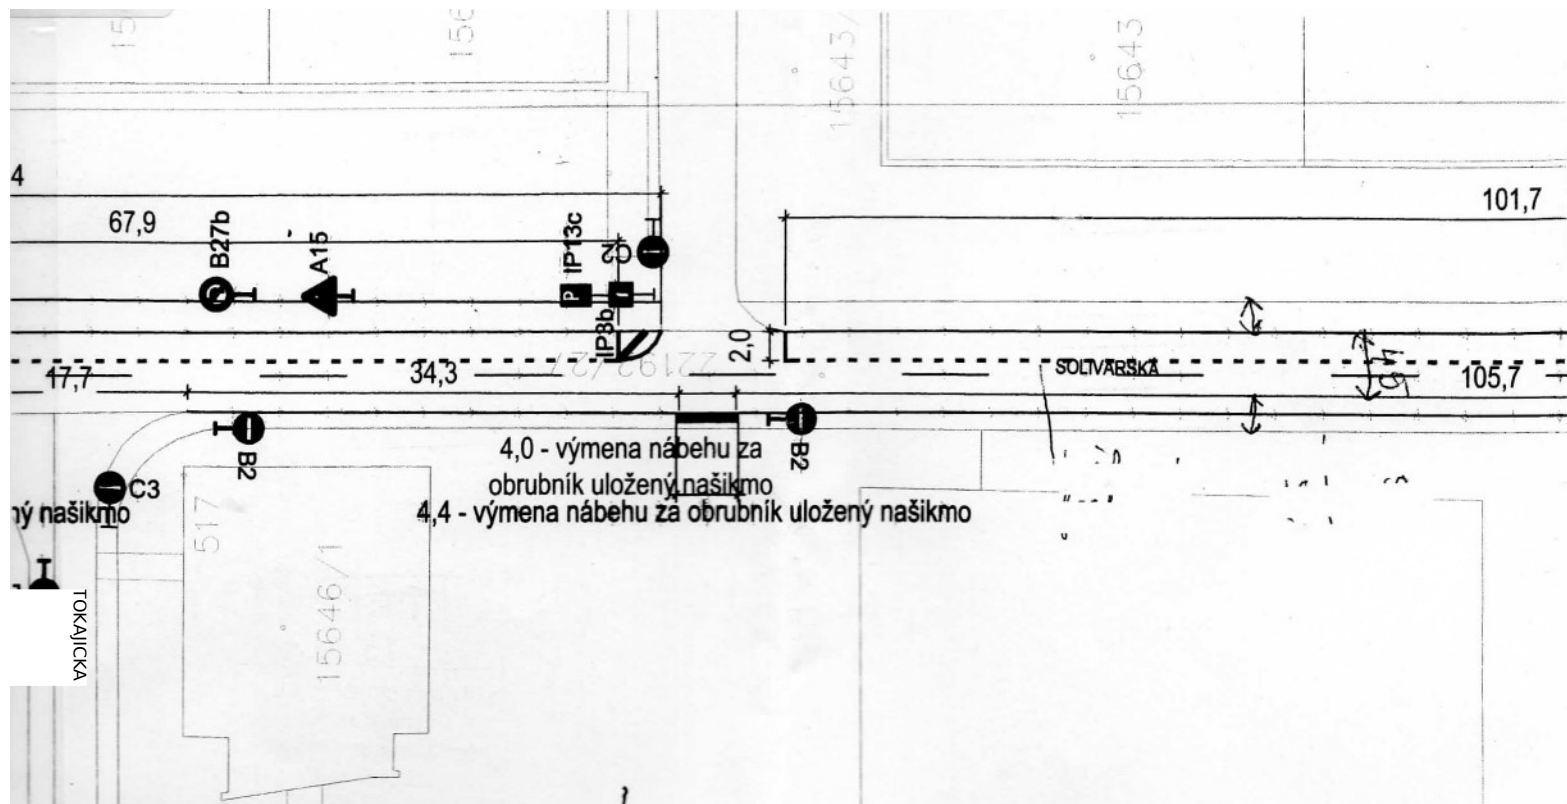


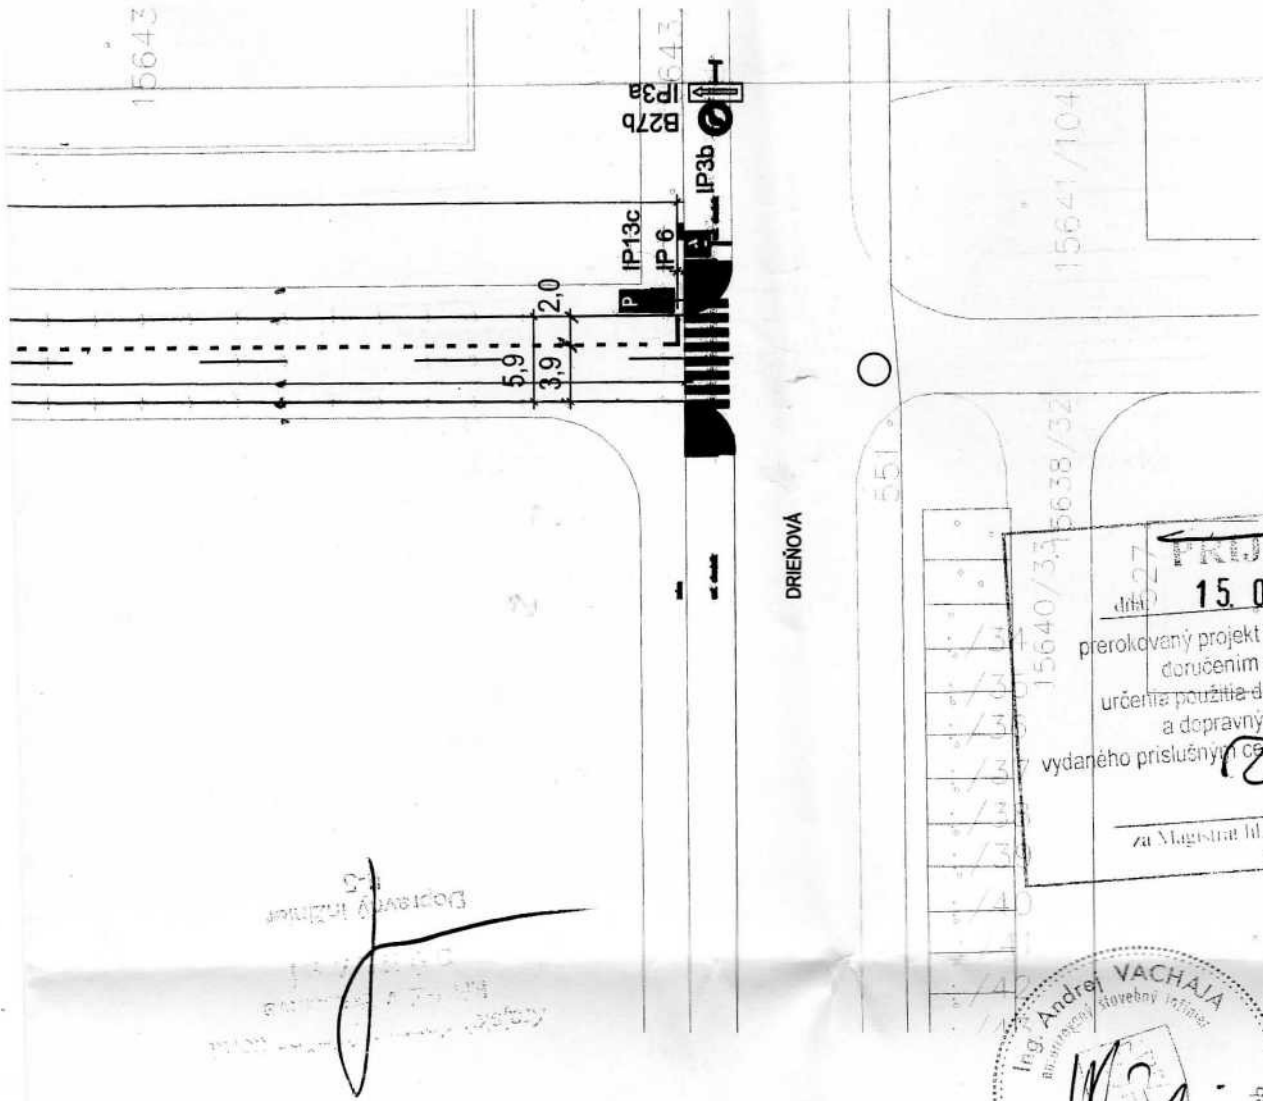
— — —

— — —



LEGENDA:

- 
B2 jestvujúce zvislé dopravné značenie
- 
 navrhované vodorovné dopravné
- 
IP13c značenie navrhované zvislé dopravné



PRÍJATE
 dňa **15. 08. 2017**
 prerokovaný projekt nadobudne platnosť
 doručením súhlasného
 určenia použitia dopravných značiek
 a dopravných zariadení
 vydaného príslušným mestným správnym orgánom
 za Magistrát hl. m. SR Bratislavy

Ing. Andrej VACHAJA
 Bratislavský stavebný inžinier
 Právnika inžinierskeho zväzu

05				
04				
03				
02				
01				
REV.	DÁTUM	POPIS REVÍZIE	VYPRACOVAL	KONTROLOVAL

ZODP. PROJEKTANT:	ING. VACHAJA	VYPRACOVAL:	BC. TRUBAROVÁ	KONTROLOVAL:	II'G. VACHAJA
KRAJ:	BRATISLAVSKÝ	OKRES:	XXXXX	OBEC:	XXXXX II
OBSTARAVATEL:	MC XXXXX Ružinov				
INVESTOR:	MC XXXXX Ružinov				
RAZOV STAVBY:	Rekonštrukcia komunikácie Solivarská ul. v Bratislave - v úseku od Drieňová ul. po Haburská ul.				
OBJEKT:	SPEVNENÉ PLOCHY				
VÝKRES:	TRVALÉ DOPRAVNÉ ZNAČENIE				
GRAF. EDITOR:	ACA D2004	SUBOR DWG:			
			<oc8fova 15,521 08 XXXXX e-maB: dic © stonliáe.sk IČO: 31399919 DRC: SK2020312359		
			FORMÁT:	3A4	
			DÁTUM:	08/2016	
			STUPEN:	RP	
			C. VYKRESU:	MIERKA:	
			Z	1:500	
			ARCHIVNE ČISLO:	058/2016 v	