



HABURSKÁ

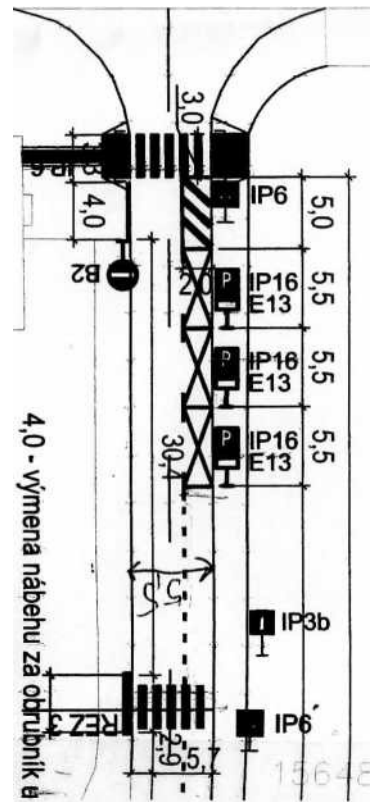

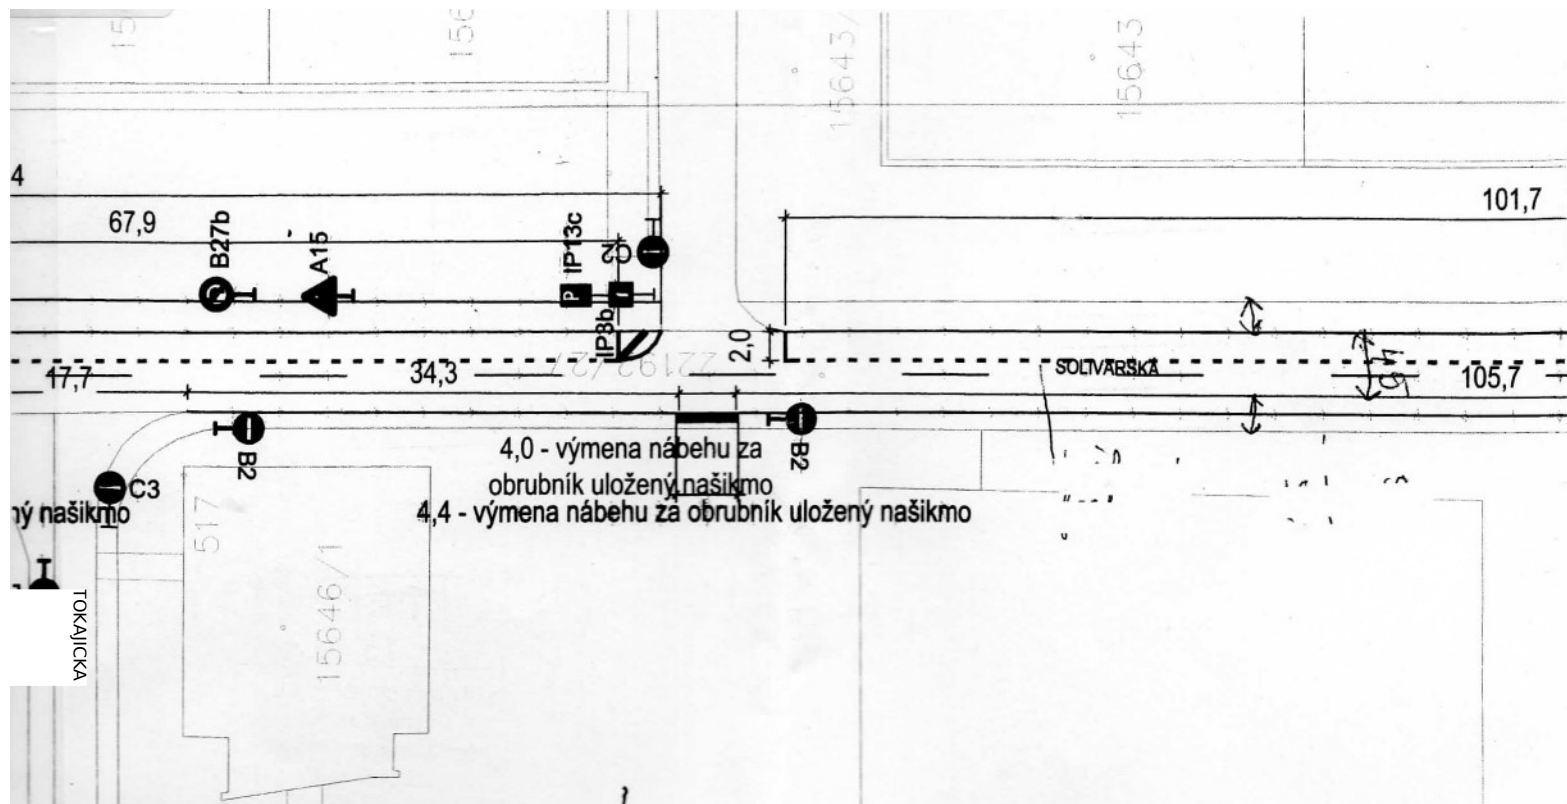


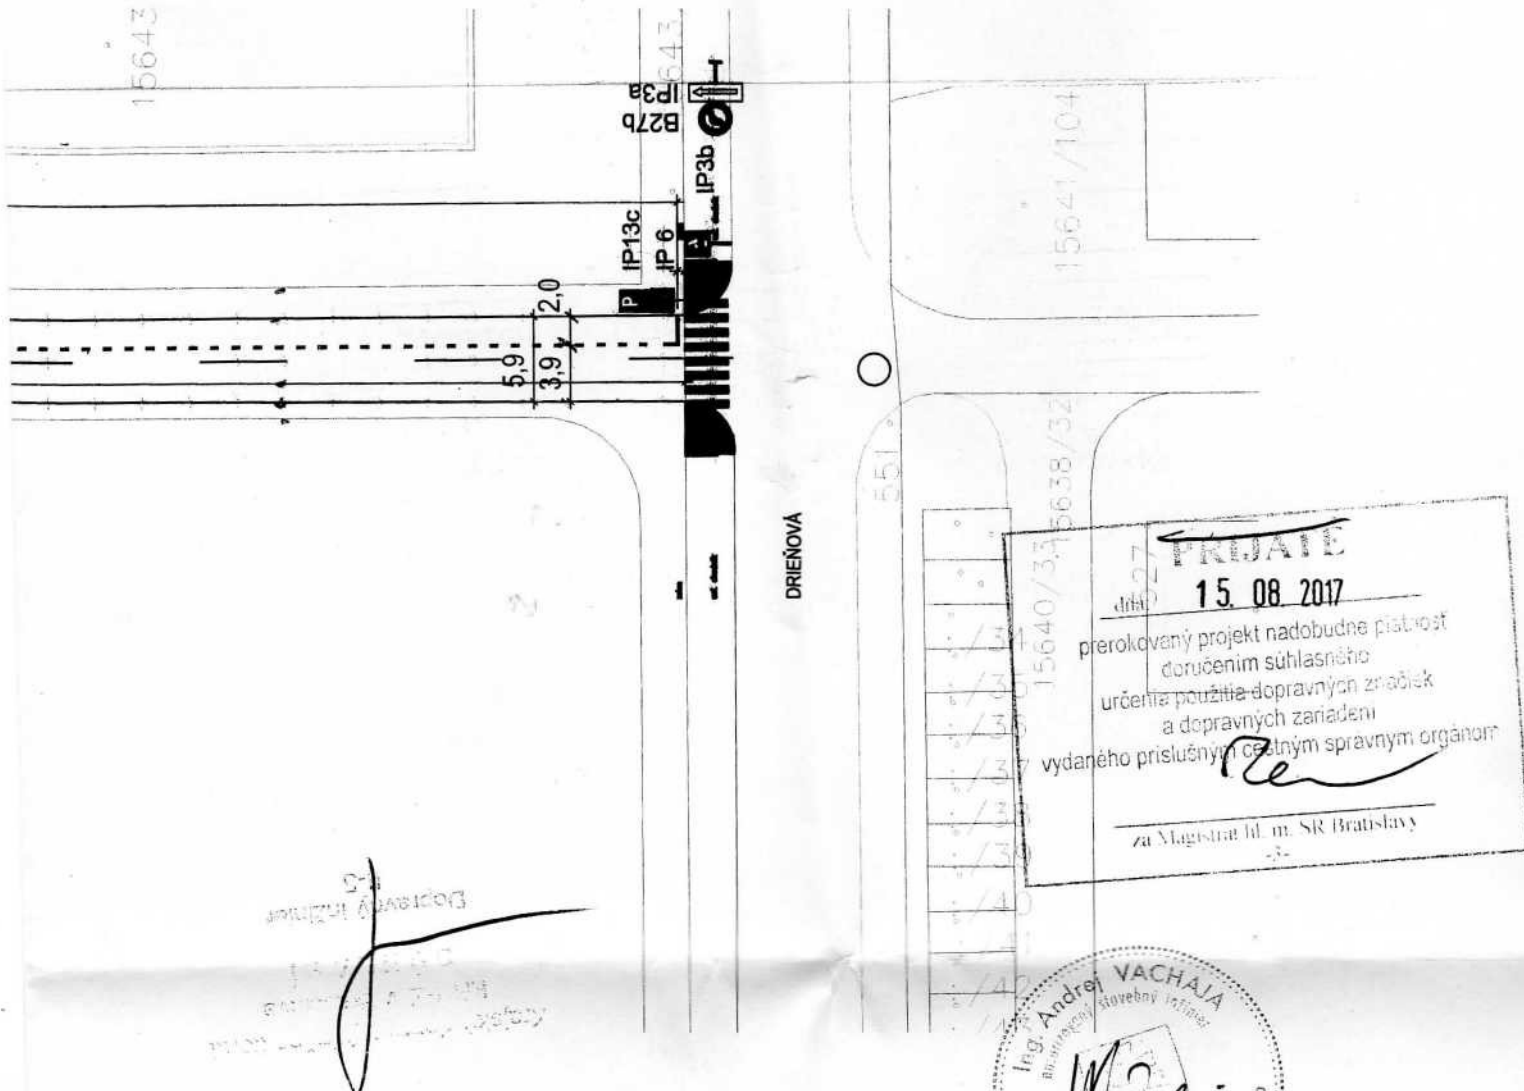
4.0 - výměna nábehu za odručník

— — —



LEGENDA:

- 
**B2**    jestvujúce zvislé dopravné značenie
- 
       navrhované vodorovné dopravné
- 
**IP13c**    značenie navrhované zvislé dopravné



05				
04				
03				
02				
01				
REV.	DÁTUM	POPIS REVÍZIE	VYPRACOVAL	KONTROLOVAL

ZODP. PROJEKTANT:	ING. VACHAJA	VYPRACOVAL:	BC. TRUBAROVÁ	KONTROLOVAL:	II'IG. VACHAJA
KRAJ:	BRATISLAVSKÝ	OKRES:	XXXXX	OBEC:	XXXXX II
OBSTARAVATEL:	MC XXXXX Ružinov				
INVESTOR:	MC XXXXX Ružinov				
RAZOV STAVBY:	Rekonštrukcia komunikácie Solivarská ul. v Bratislave - v úseku od Drieňová ul. po Haburská ul.				
OBJEKT:	SPEVNENÉ PLOCHY				
VÝKRES:	TRVALÉ DOPRAVNÉ ZNAČENIE				
GRAF. EDITOR:	ACA D2004	SUBOR DWG:		ARCHIVNE ČÍSLO:	058/2016 v
				e-maB: dic © stonliáe.sk IČO: 31399919 DRC: SK2020312359	
		FORMÁT:	3A4		
		DÁTUM:	08/2016		
		STUPEN:	RP		
		C. VYKRESU:	MIERKA:	<b>Z</b> <b>1:500</b>	