




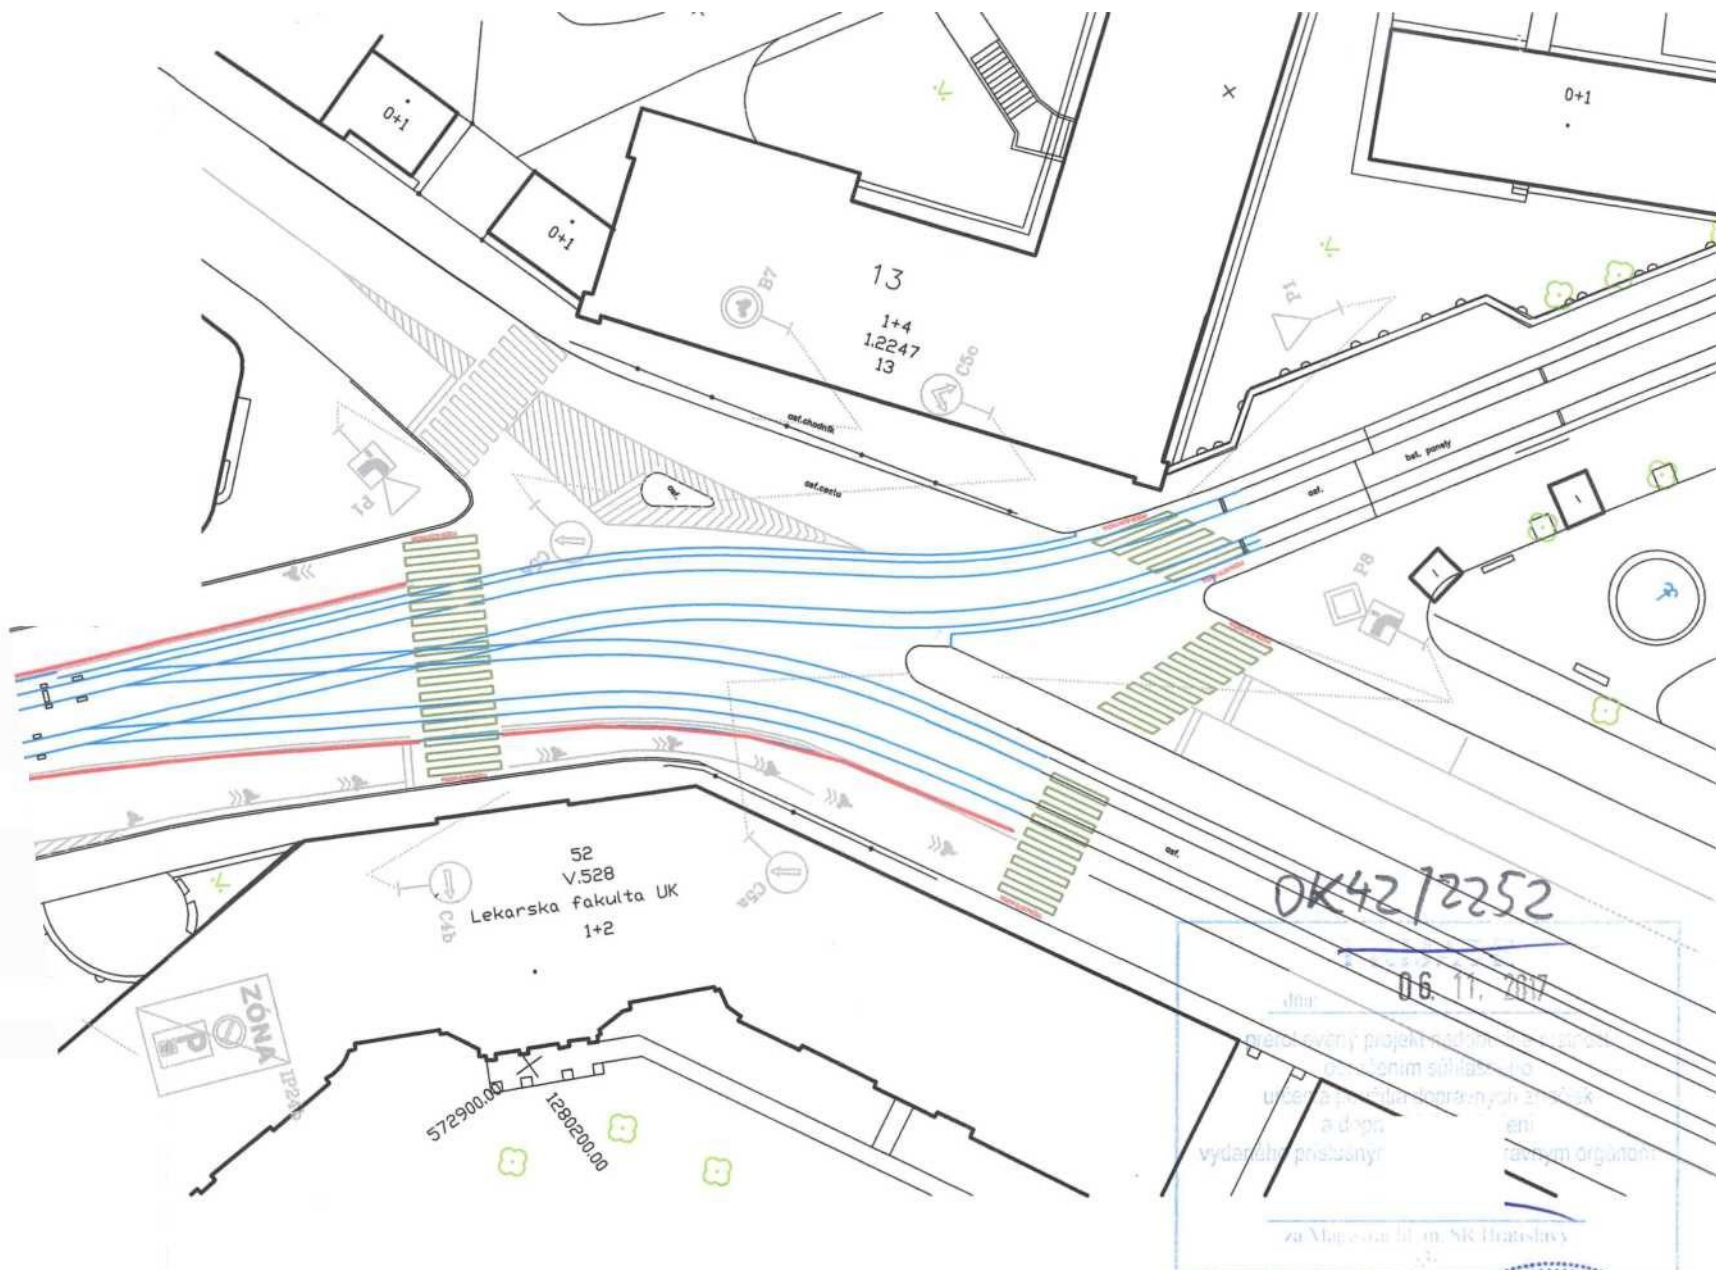


POZNÁMKA:

VODOROVNÉ DOPRAVNÉ ZNAČENIE REALIZOVAŤ
DVOJZLOŽKOVOU FARBOU (TEPLÝ, STUDENÝ PLAST)

LEGENDA:

-  P1 - JESTVUJÚCA DOPRAVNÁ ZNAČKA
-  IP6 - NAVRHOVANÁ DOPRAVNÁ ZNAČKA
-  - REKONŠTRUKCIA EL. TRATE
-  - OBNOVENÉ VODOROVNÉ DOPRAVNÉ ZNAČENIE
-  V4 - NAVRHOVANÉ DOPRAVNÉ ZNAČENIE



POZNÁMKA:

VODOROVNÉ DOPRAVNÉ ZNAČENIE REALIZOVAŤ
DVOJZLOŽKOVOU FARBOU (TEPLÝ, STUDENÝ PLAST)

Krajský dooavnný jWžp©ktofat
KR Pi áave
Si tí
Dopravný i» i4.il tier
J-1



Vypracoval : ING. P. PLUNÁR	hlavný inž. projektu :	zodp. projektant : ING. ĀR	K PROKOS s.r.o. PRQ DRUIDSKÁ 5/A ^ 851 10 xxxxx TEL.FAX:421-2-62520005 e-mail: vladimir.majek@prokos.sk	
investor DO PRAVNÝ PODNIK a.s., xxxxx			stupeň DSP+RP	obj. č. formát 8A4 dátum 10/20 1 6
miesto xxxxx I			číslo objektu 100	
stavba OPRAVA ELEKTRIČKOVEJ TRATE NA ŠPITÁLSKEJ UL.			mierka 1:500	príloha č. súprava č. 7
objekt Električková trať SITUÁCIA DEFINITÍVNEHO DOPRAVNÉHO ZNAČENIA				

