



**Zabezpečenie pracovného miesta, v pravom jazdnom pruhu na dĺžku 60 m,  
Botanická ulica, pri ČSPH Slovnaft, smer Centrum**

**< CENTRUM**

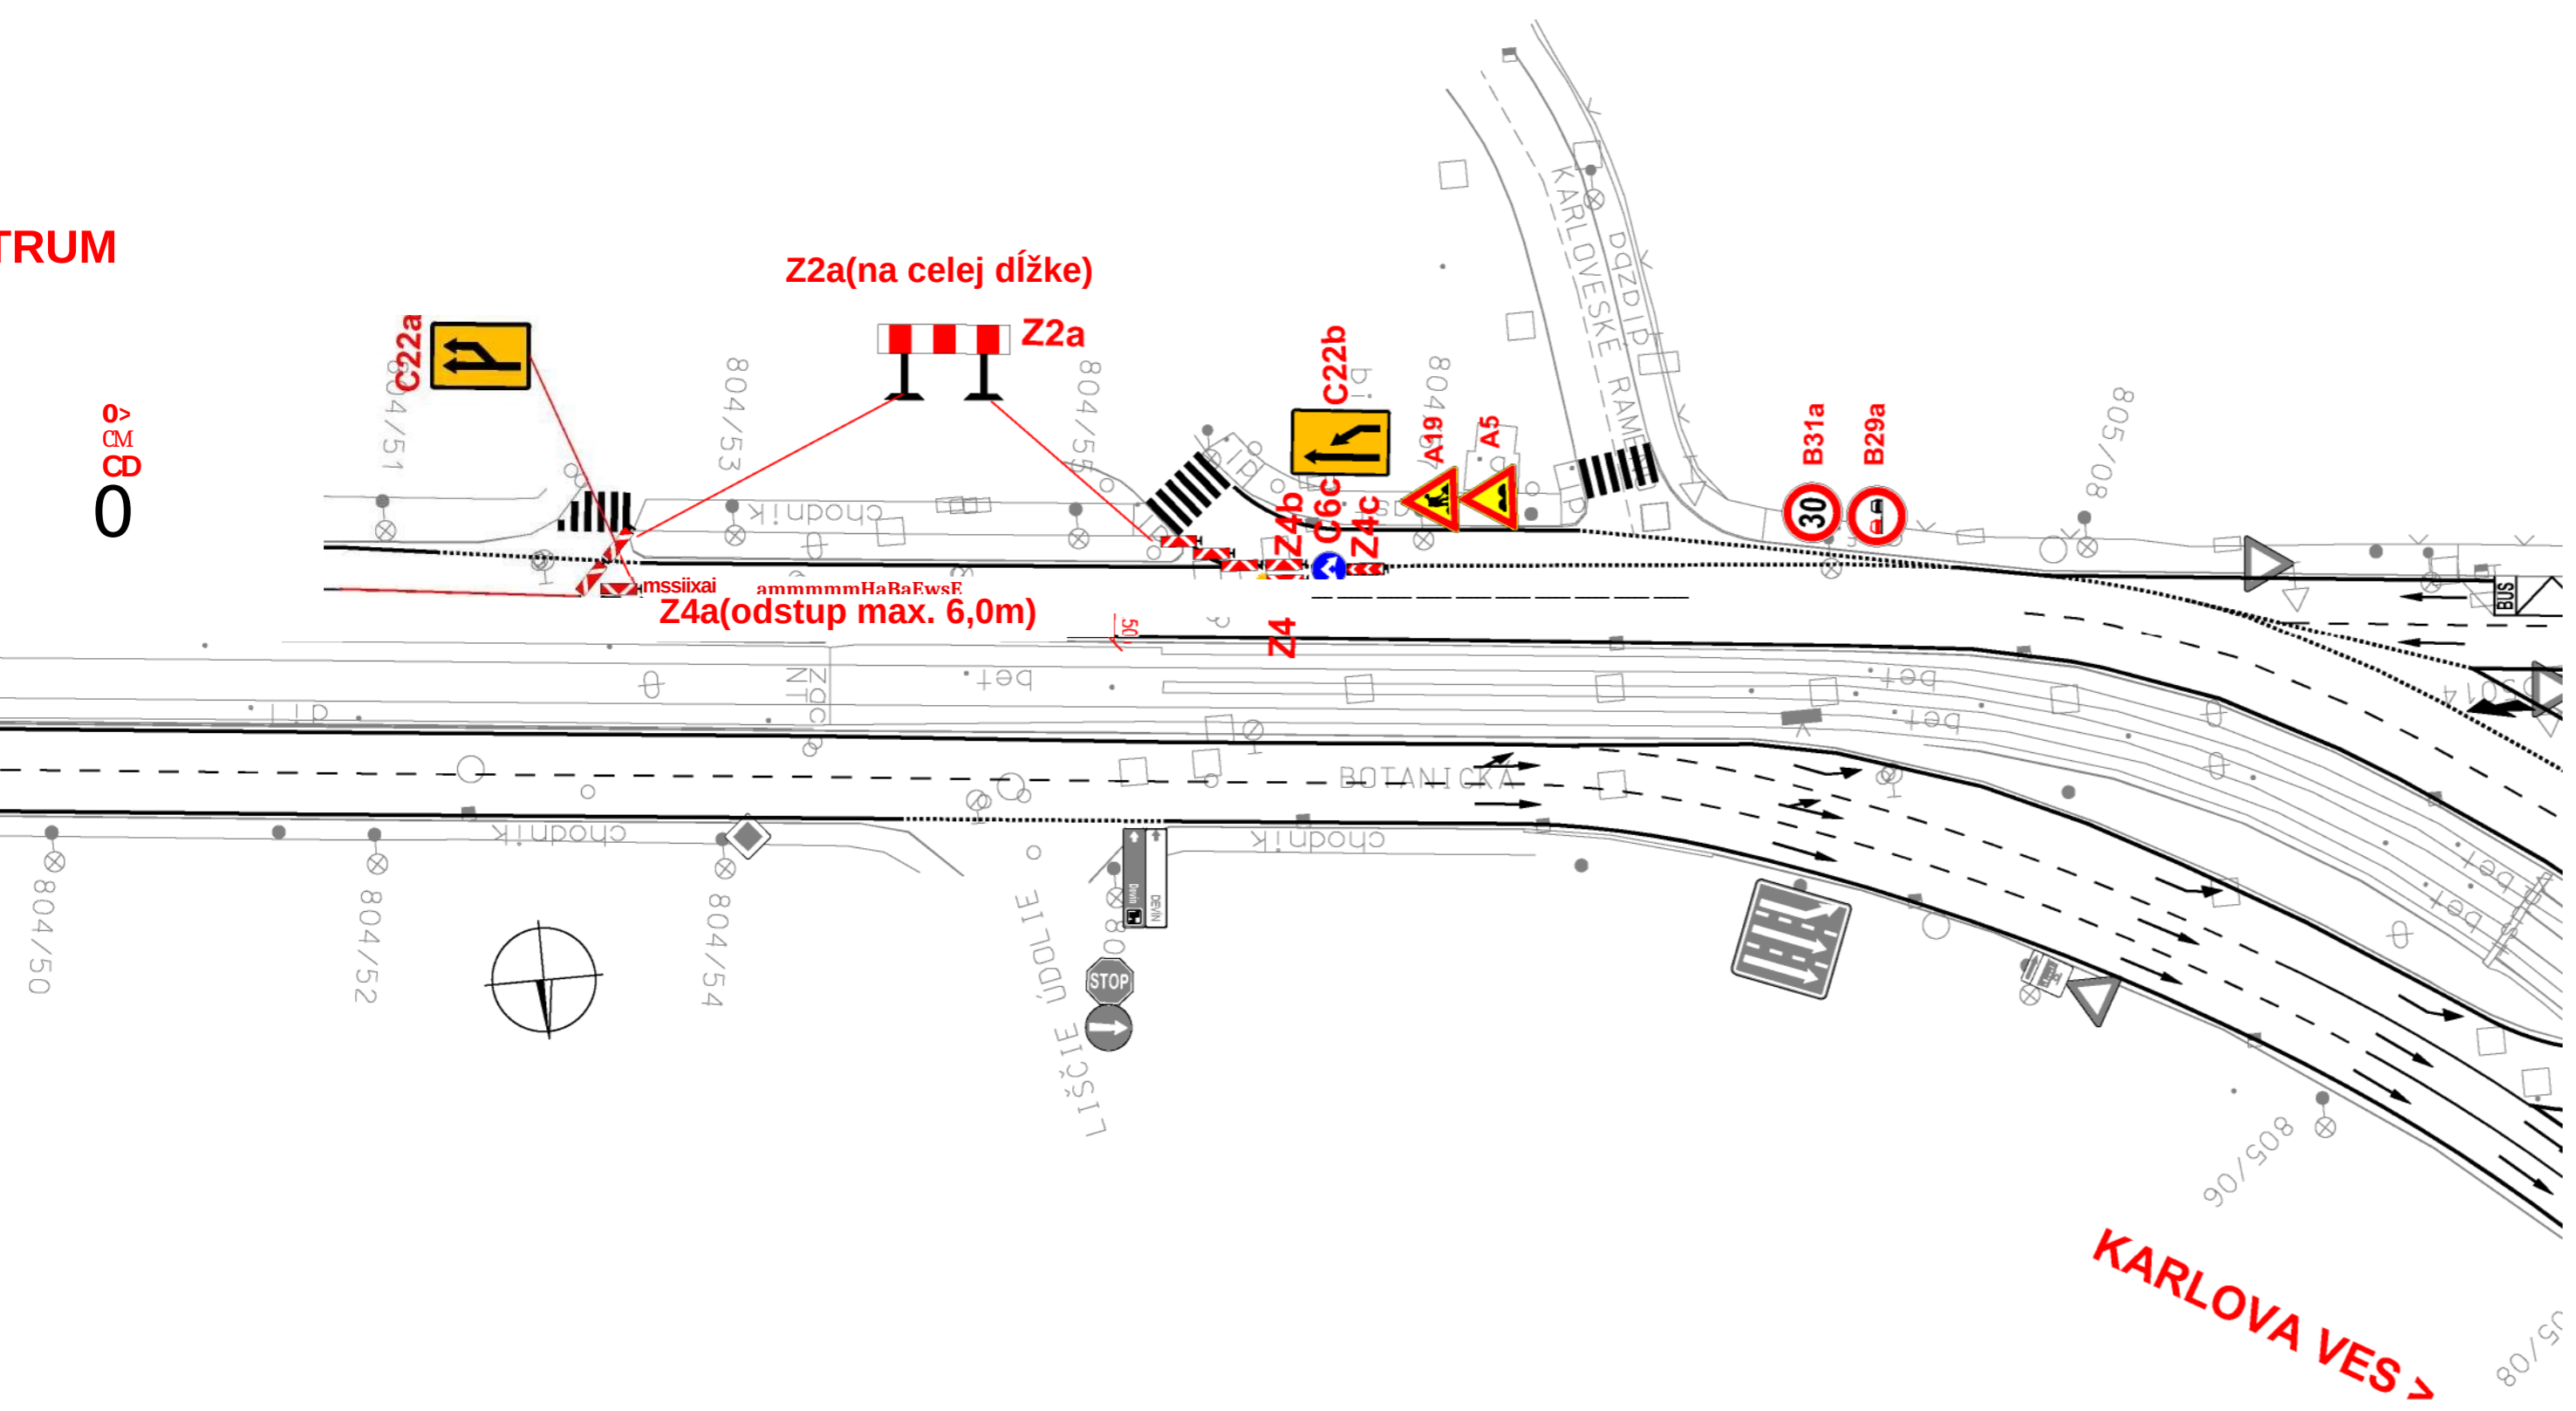

**LEGENDA :**

- Z4b    Z4a        C22b    NAVRHNUTÉ DOČANÉ ZVISLÉ DOPRAVNÉ ZNAČENIE
- V2b - 0,5/0,5
- V2b - 1,5/1,5        V9a    NAVRHNUTÉ DOČANÉ VODOROVNÉ DOPRAVNÉ ZNAČENIE
- V1a
-     EXISTUJÚCE ZVISLÉ DOPRAVNÉ ZNAČENIE
-     EXISTUJÚCE ZVISLÉ DOPRAVNÉ ZNAČENIE -ZRUŠENÉ
-     EXISTUJÚCE VODOROVNÉ DOPRAVNÉ ZNAČENIE
-     DOČASNÁ LÁVKA PRE PEŠÍCH

**Dopravné značenie Z4 bude :**  
- v rannej dop. špičke od 6:30 do 9:30 smerom do centra mesta posunuté na kraj vozovky tak, aby boli uvoľnené dva priebežné jazdné pruhy v jednom smere

**STAVEBNÍK**    Magistrát hlavného mesta SR Bratislavy  
Primaciálne námestie č. 1, 814 99 xxxxx  
**DODÁVATEL**    Združenie „DK RADIÁLA“ Metrostav a.s divízia 5  
**STAVBYVEDÚCI**    Ing. Matúš Meľo tel.č.: 0905 301 960  
**TERMÍN**    5.3.2020- 2.5.2020

HLAVNÝ PROJEKTANT:	ZŮP:	VYPRACOVAL:	PROKOS s.r.o. <small>Družinská 5/A 851 10 xxxxx TEL FAX:421-2-62520005 ondrej.majek@prokos.sk</small>
Ing. Ondrej Májek	Ing. Ondrej Májek	Ing. Ondrej Májek	
INVESTOR:	Hlavné mesto SR xxxxx Primaciálne námestie 1,81499 xxxxx, Slovensko		FORMÁT: 3 AL DÁTUM: 02/2020 STUPEŇ: DRS MIERKA: 1500
<b>Električková trať Dúbravsko - Karloveská radiála</b>			
STAVEBNÝ OBJEKT:	<b>SO 802 Dopravné značenie počas výstavby</b>		ČÍSLO PRÍLOHY:
OBSAH VÝKRESU:	<b>Botanická ulica, ČSPH Slovnaft</b>		ČÍSLO SÚPRAVY:
			<b>4</b>