

UDRŽAŤ SCHOĎNOSŤ po vstup na úrad
látko sloby min. prieťah 1,5m

100m

80m

Opdíska

ehio skrlta

výkop ohradit

vzrastlá zeleň

ciodnih 2.0m

VSTUP

úrad pre správu zariadeného majetku č.12

chodník

10VIIH509

Právca Mýtna - Nám. Slobody
v súčasných v rekonštrukcii
orientovaný termín ukončenia 20. 02. 2022

Mýtna

smer Sancová

ulekťicka

Námestie slobody

smer tmtVcha Karvaše


Námestie slobody

Námestie slobody

Návrh na určenie použitia dopravných značiek a dopravných zariadení
akcia: BA - Staré Mesto. Námestie slobody. TS888, VNK, NNH
miesto: mč BA - Staré Mesto. Námestie slobody

NÁMESTIE SLOBODY
pe azdľžna rozkopávka v chodníku

HL

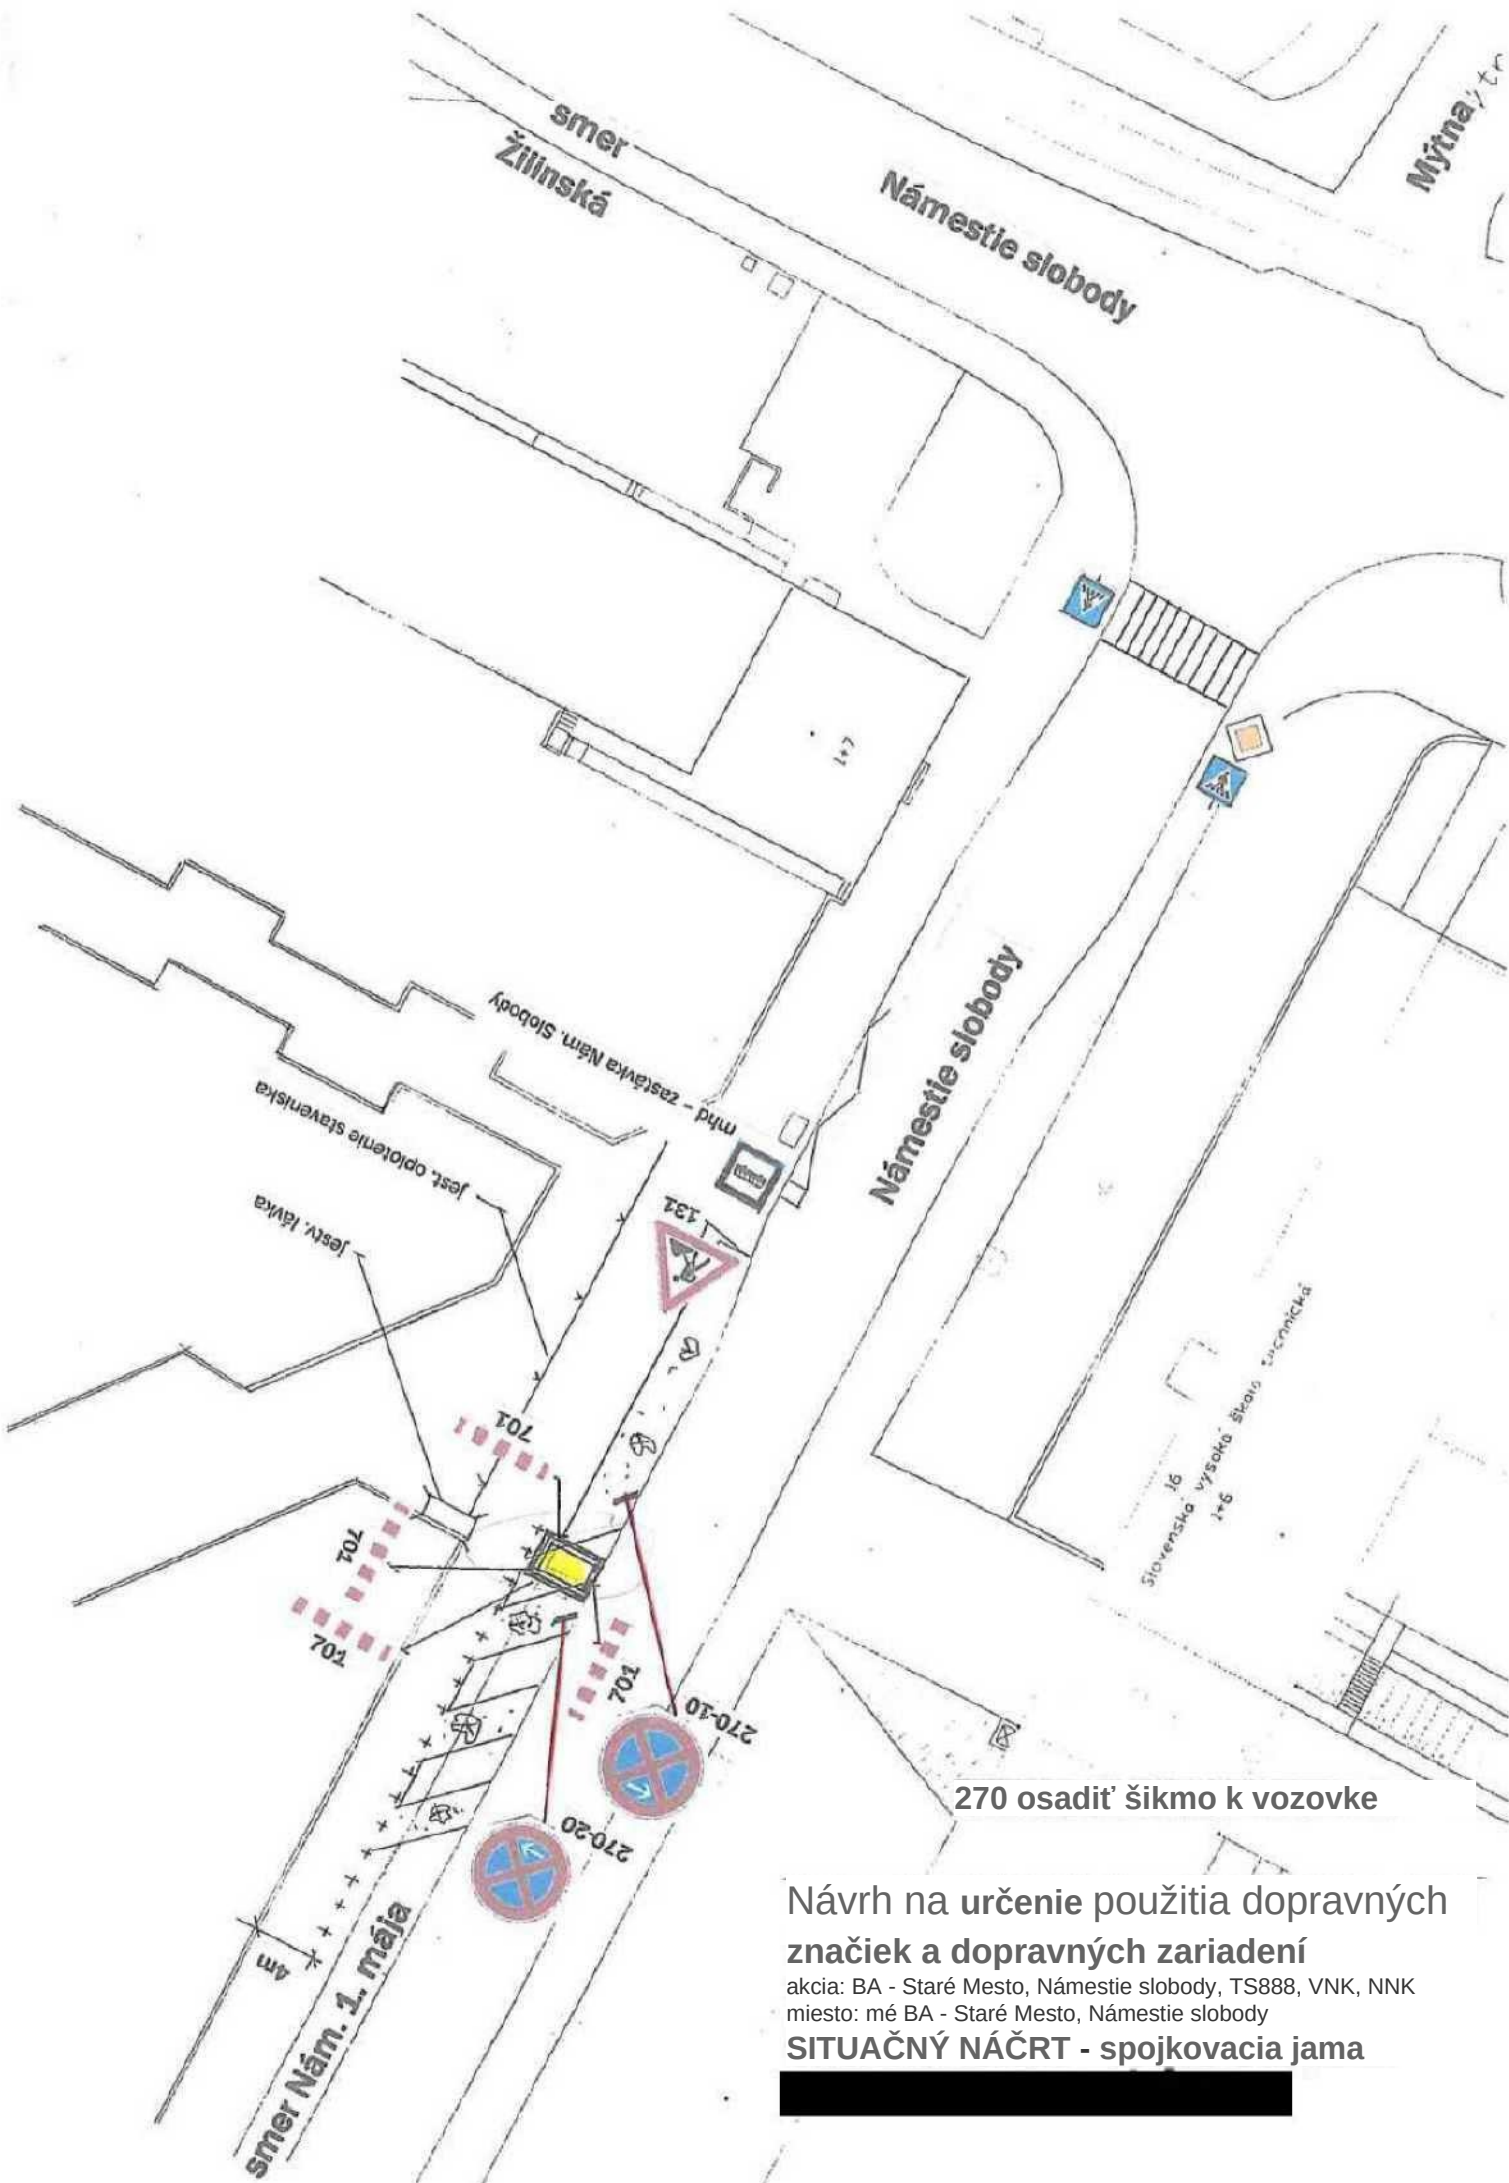

270 osadiť šikmo k vozovke

Návrh na určenie použitia dopravných značiek a dopravných zariadení

akcia: BA - Staré Mesto, Námestie slobody, TS888, VNK, NNK
 miesto: mé BA - Staré Mesto, Námestie slobody

SITUAČNÝ NÁČRT - spojovacia jama

