

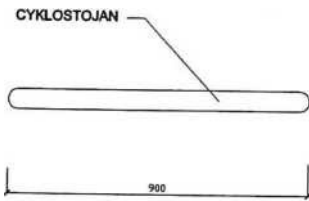


CYKLOSTOJAN 2016

POVRCHOVÁ ÚPRAVA ŽIAROVÉ ZINKOVANIE, ČIERNÁ FARBA
 SPÔSOB UKOTVENIA: JADROVÉ VŔTANIE, BETÓN

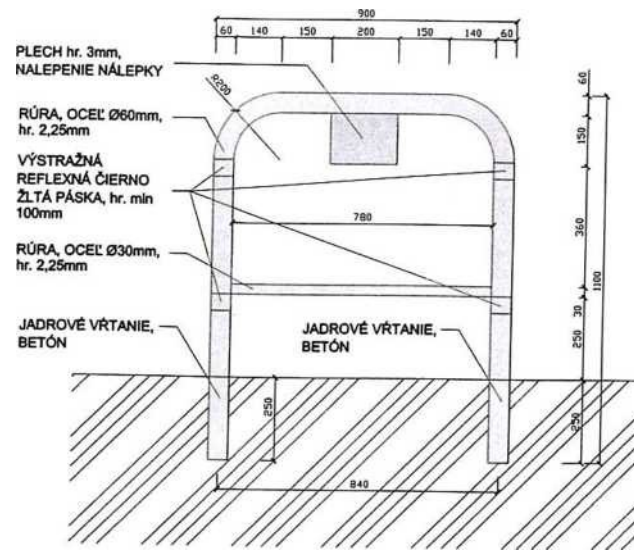

POVRCHOVÁ ÚPRAVA ŽIAROVÉ ZINKOVANIE, ČIERNÁ FARBA
 SPÔSOB UKOTVENIA: BETÓN

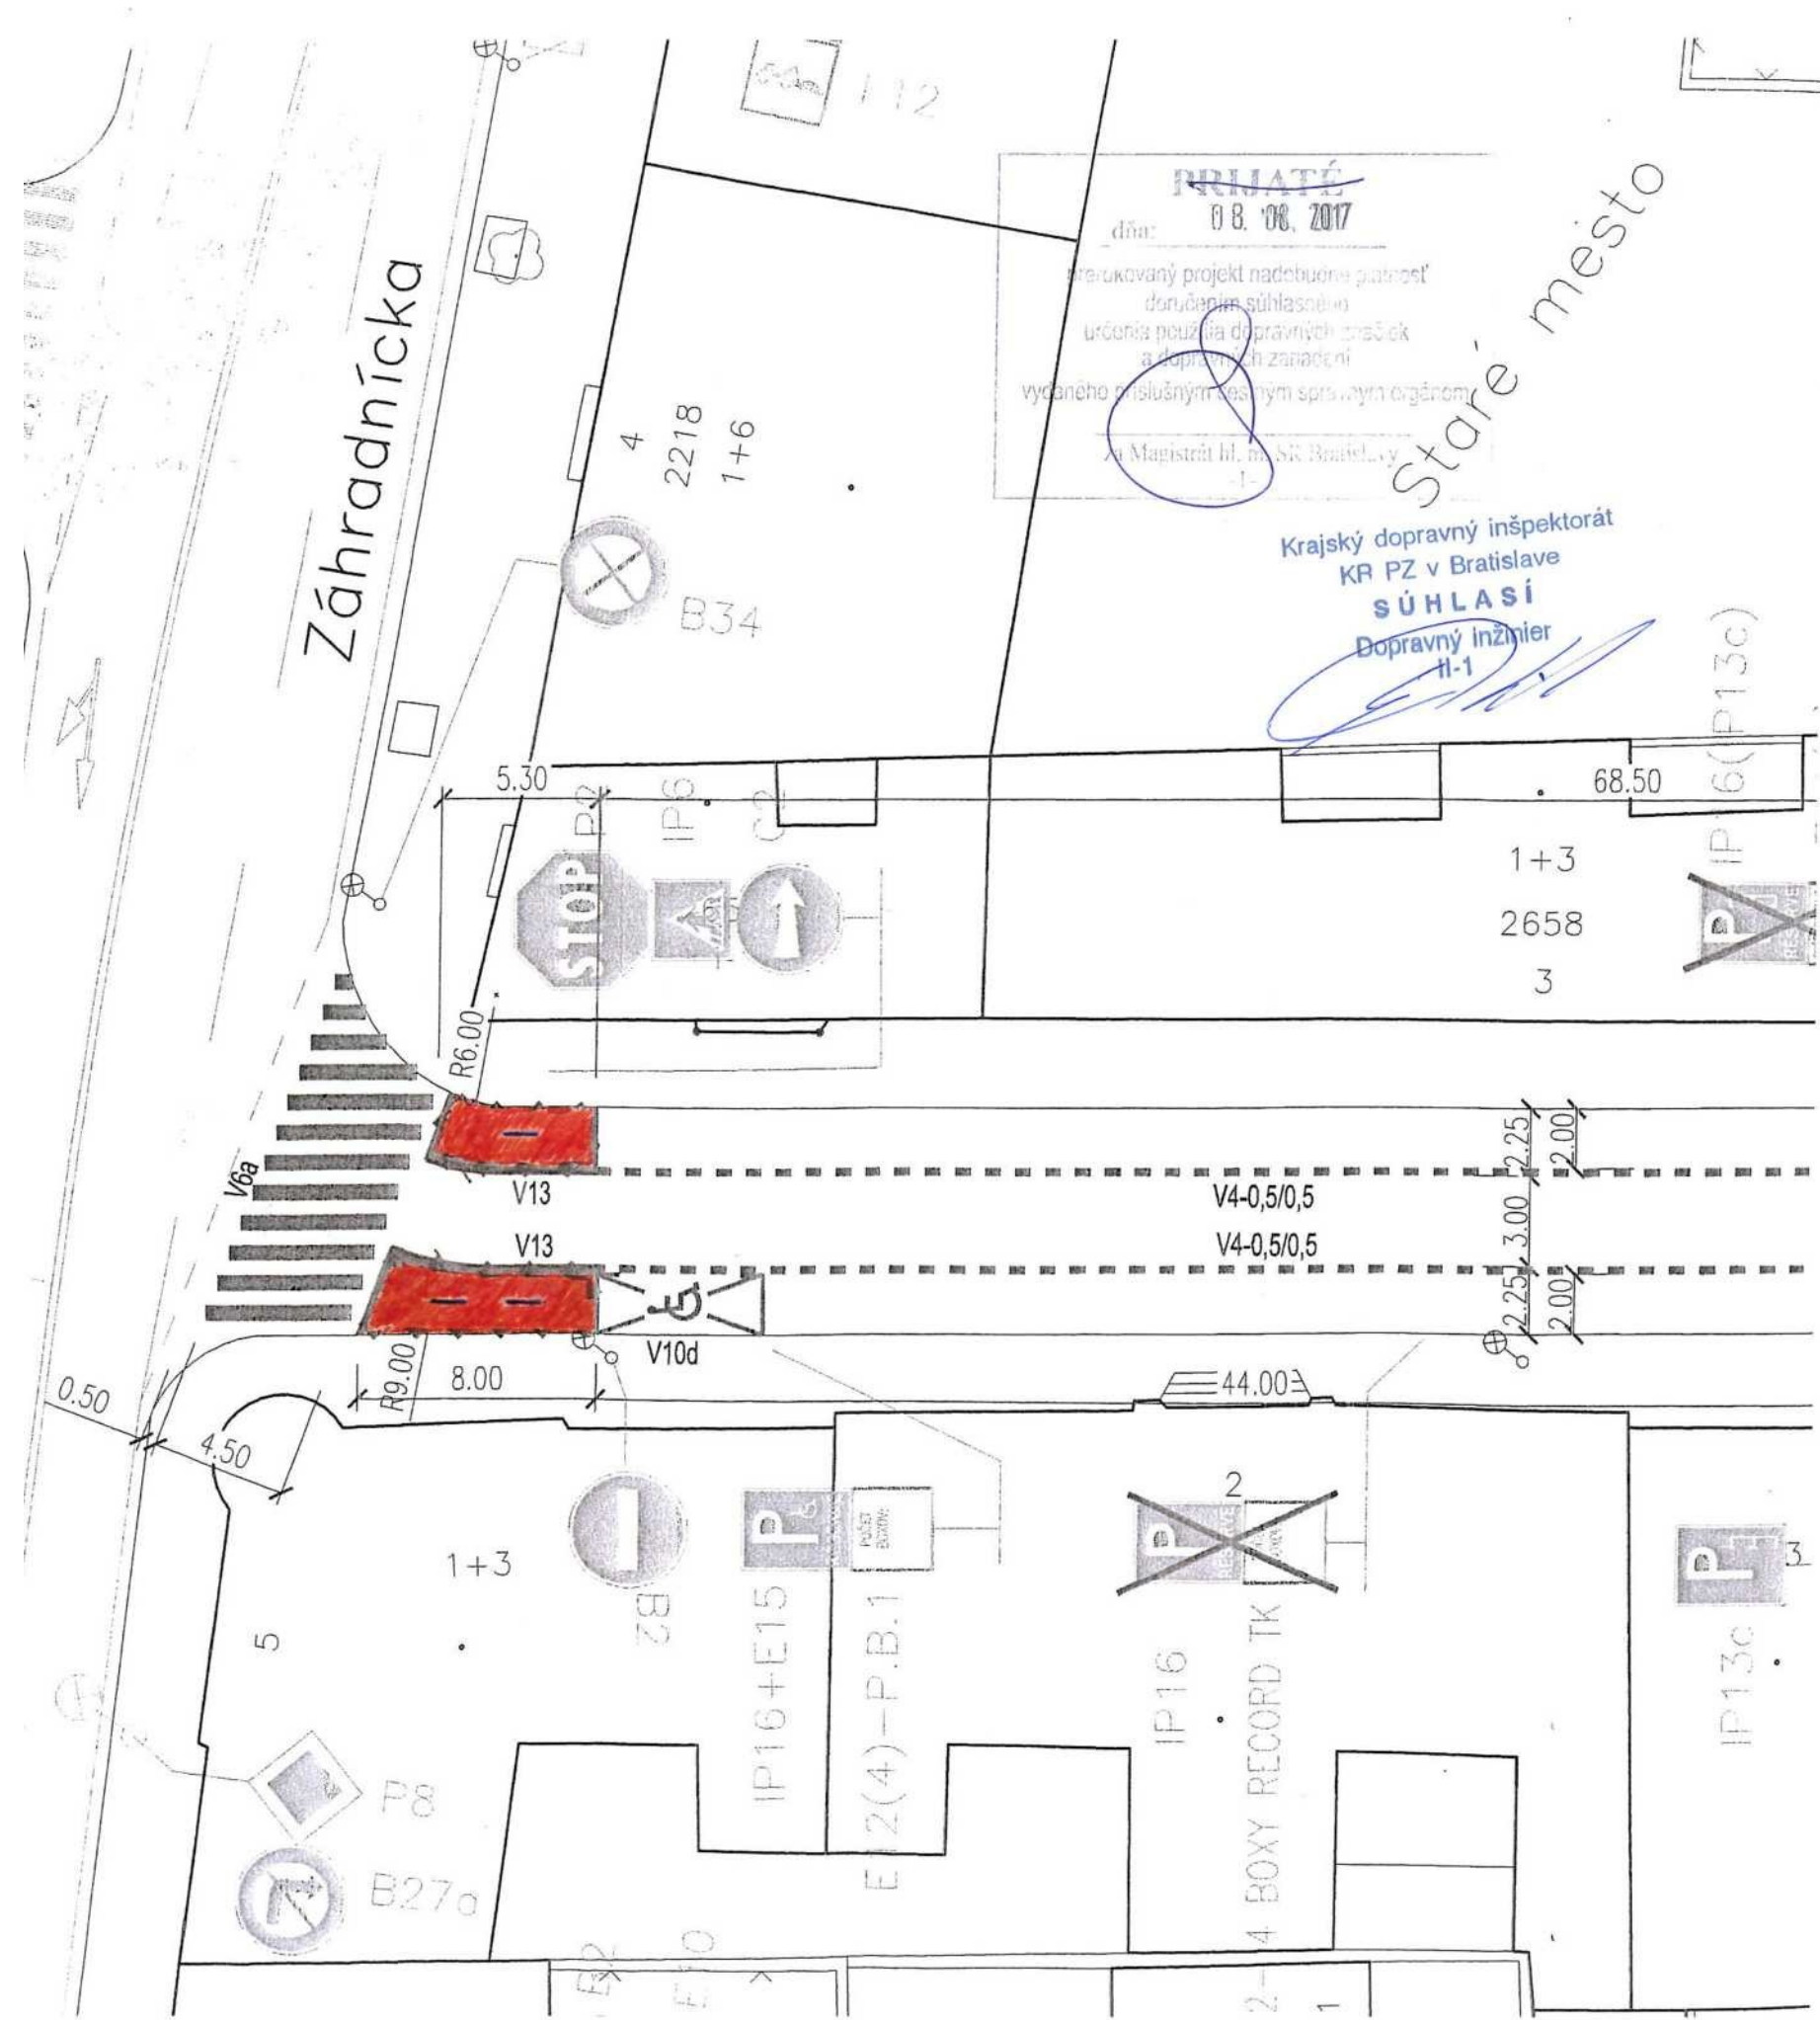

PRIJATÉ
 dňa: 08. 08. 2017
 preukovaný projekt nadobudne platnosť
 doručenie súhlasného
 určenia použitia dopravných zariadení
 a dopravných značení
 vydaného príslušným orgánom správy
 Magistrát hl. m. St. Bratislava

Staré mesto
 Krajský dopravný inšpektorát
 KR PZ v Bratislave
SÚHLASÍ
 Dopravný inžinier
 Il-1